


Pianta Piano Terra

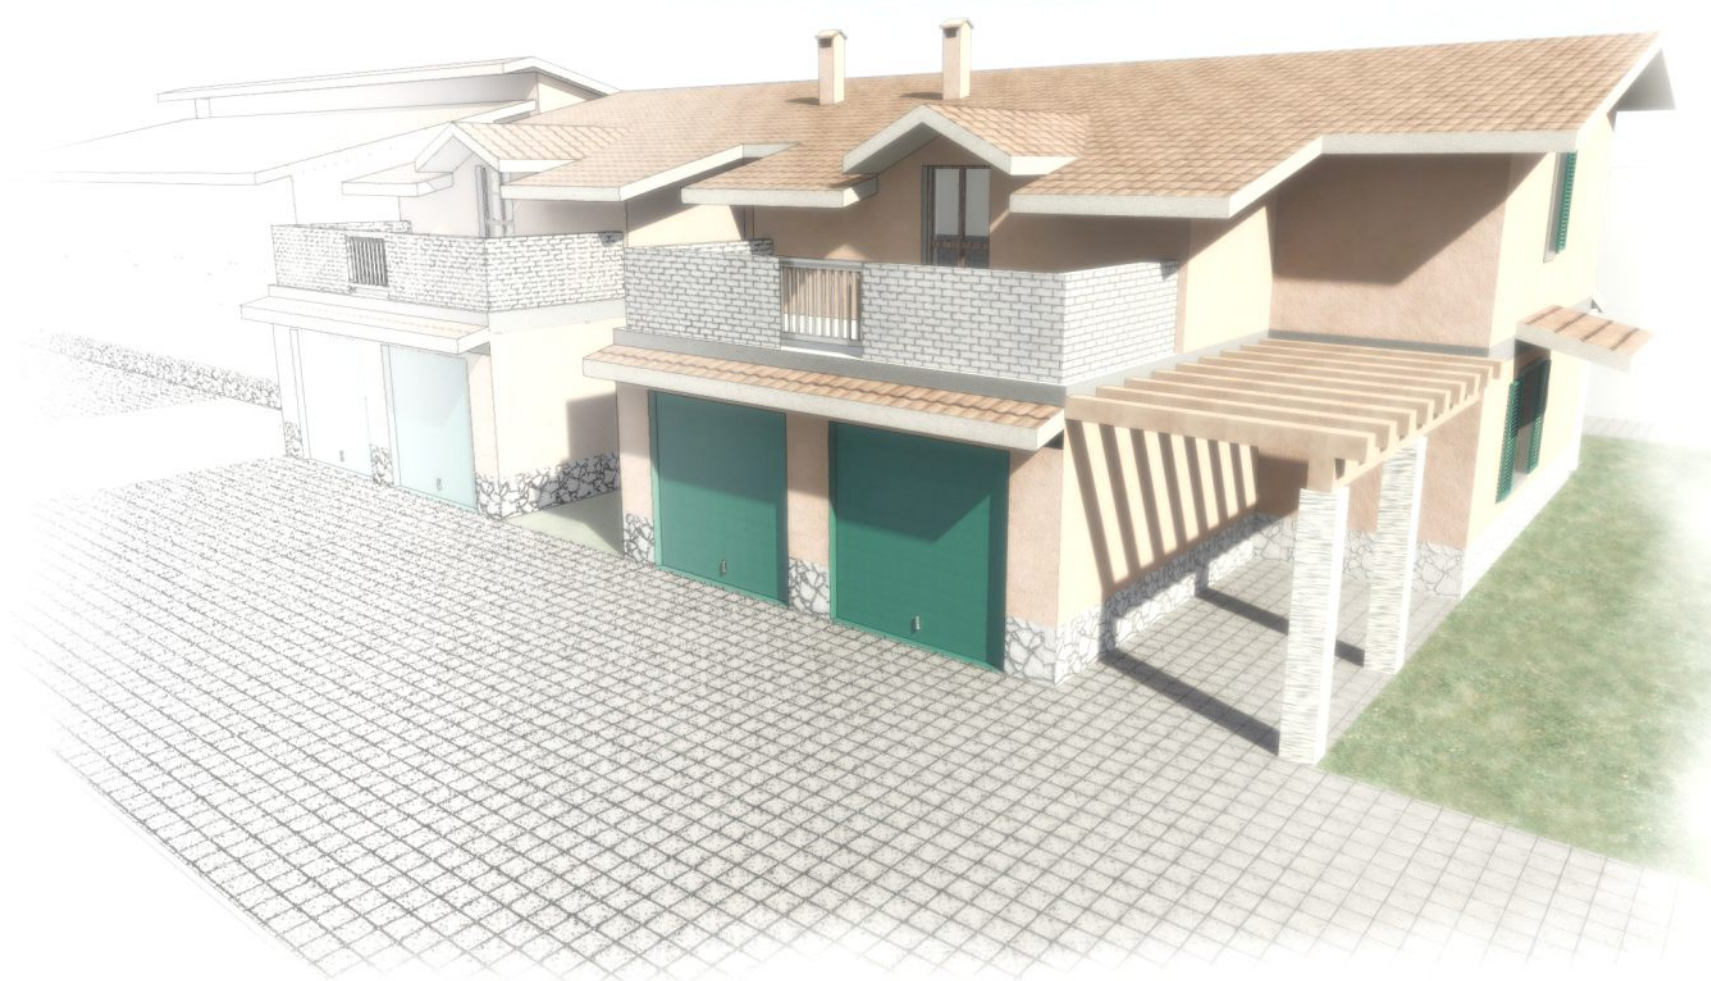

Pianta Piano Primo



Prospetto Sud



Prospetto Nord



Prospetto Ovest

Comune di Secugnago Provincia di Lodi			
PROGETTO PRELIMINARE REALIZZAZIONE COMPLESSO RESIDENZIALE			
INDIVIDUAZIONE IMMOBILE Secugnago (LO) - Via Casali / Via Pavelli - M.C.U. foglio 2 mappe 31 P.000			
COMMITTENTE TECNOBIL SNC di Giovanni Gattagli & C. - Via D. Ghisli 4/1 - Castiglione (LO)			
CONTENUTO DELL'ELABORATO -ESTRATTI PLANIMETRICI -PIANTE -PROSPETTI -VERIFICA INDICI		Proprietà / Committente TECNOBIL SNC di Giovanni Gattagli & C.	
FOGLIO DI 1 / 1		Progettista / D.L. 	
DIS. N°75 PRATICA 29/08		Impresa esecutrice 	
SCALA 1:100	DATA Novembre 2008	SOSTITUISCE IL DEL. N. DISegnato 	SOSTITUISCE IL DEL. N. DISegnato
RIF. PC:		CONTROLLATO 	APPROVATO
STUDIO TECNICO GEOM. ALESSANDRO COLONNA			
Via Vittorio Veneto n.56 - 26826 Secugnago (LO) - ITALIA TEL. & FAX 0371-807730 - CELL. 333-3116708 E-MAIL: progettazioni@studioit.it - alessandro.colonna@studioit.it C.F.: 04154200301 - P.IVA: 05094260984 Iscrizione Albo dei Geometri della Provincia di Lodi al n.378 Certificatore Energetico accreditato CENED Regione Lombardia n.2937 Membro A.N.I.T. "Associazione Nazionale Isolamento Termico ed Acustico" Iscritto Federcoordinatori			