


Pianta Piano Terra



Pianta Piano Primo

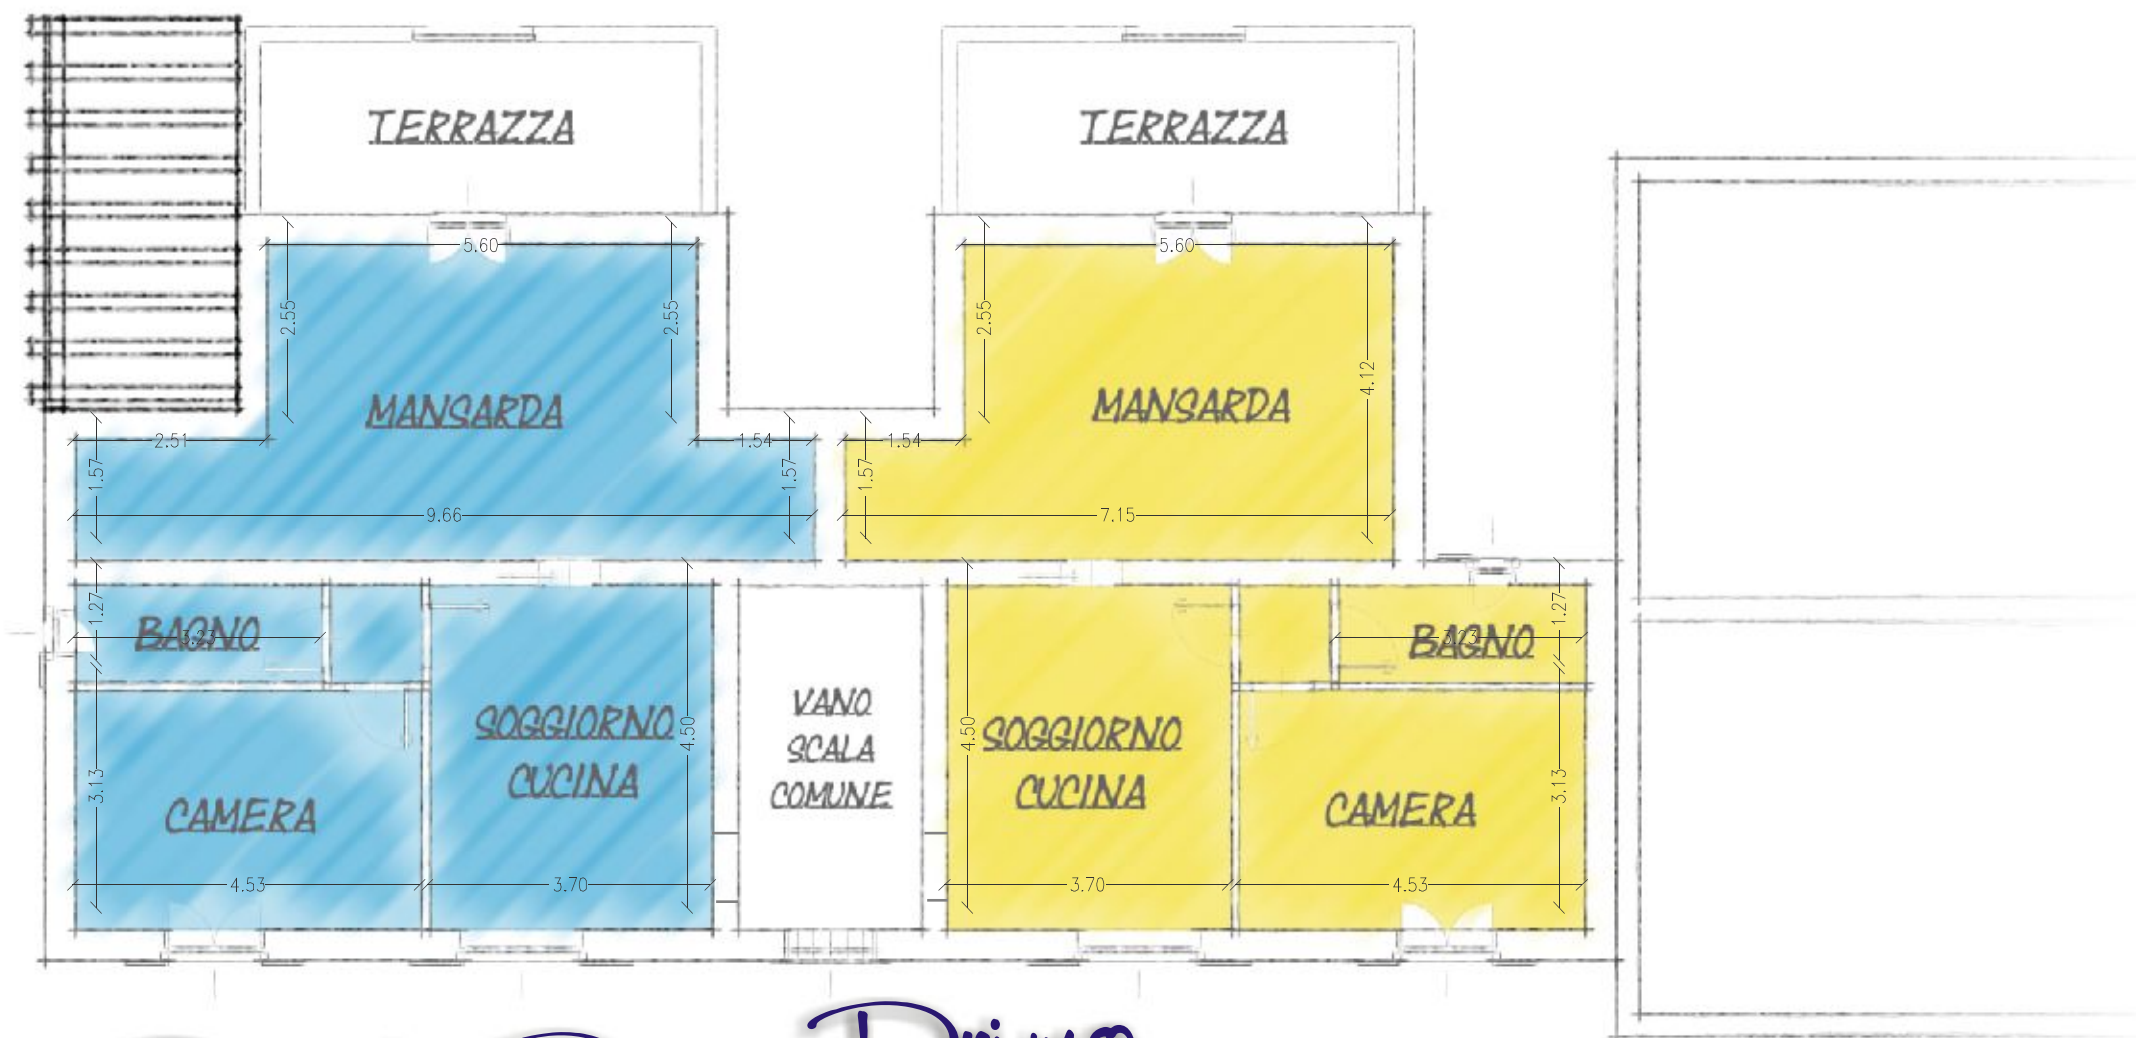



Prospetto Sud



Prospetto Nord



Prospetto Ovest

 <b>Comune di</b> <span style="border: 1px solid black; padding: 2px;">Lodi</span> Provincia di Lodi			
<b>PROGETTO PRELIMINARE</b> <b>REALIZZAZIONE COMPLESSO RESIDENZIALE</b>			
INDIVIDUAZIONE IMMOBILE			
COMMITTENTE			
CONTENUTO DELL'ELABORATO -ESTRATTI PLANIMETRICI -PIANTE -PROSPETTI -VERIFICA INDICI		Proprietà / Committente  Foglio DI <div style="text-align: center; font-size: 24px;">1 / 1</div> DIS. N°75 PRATICA 29/08	
SCALA DATA RIF.PC:	1:100 Novembre 2008  	AUTORIZZAZIONE N. DEL N. AUTORIZZAZIONE N. DEL N. AUTORIZZAZIONE N. DEL N.	Progettista / D.L.  Impresa esecutrice
