


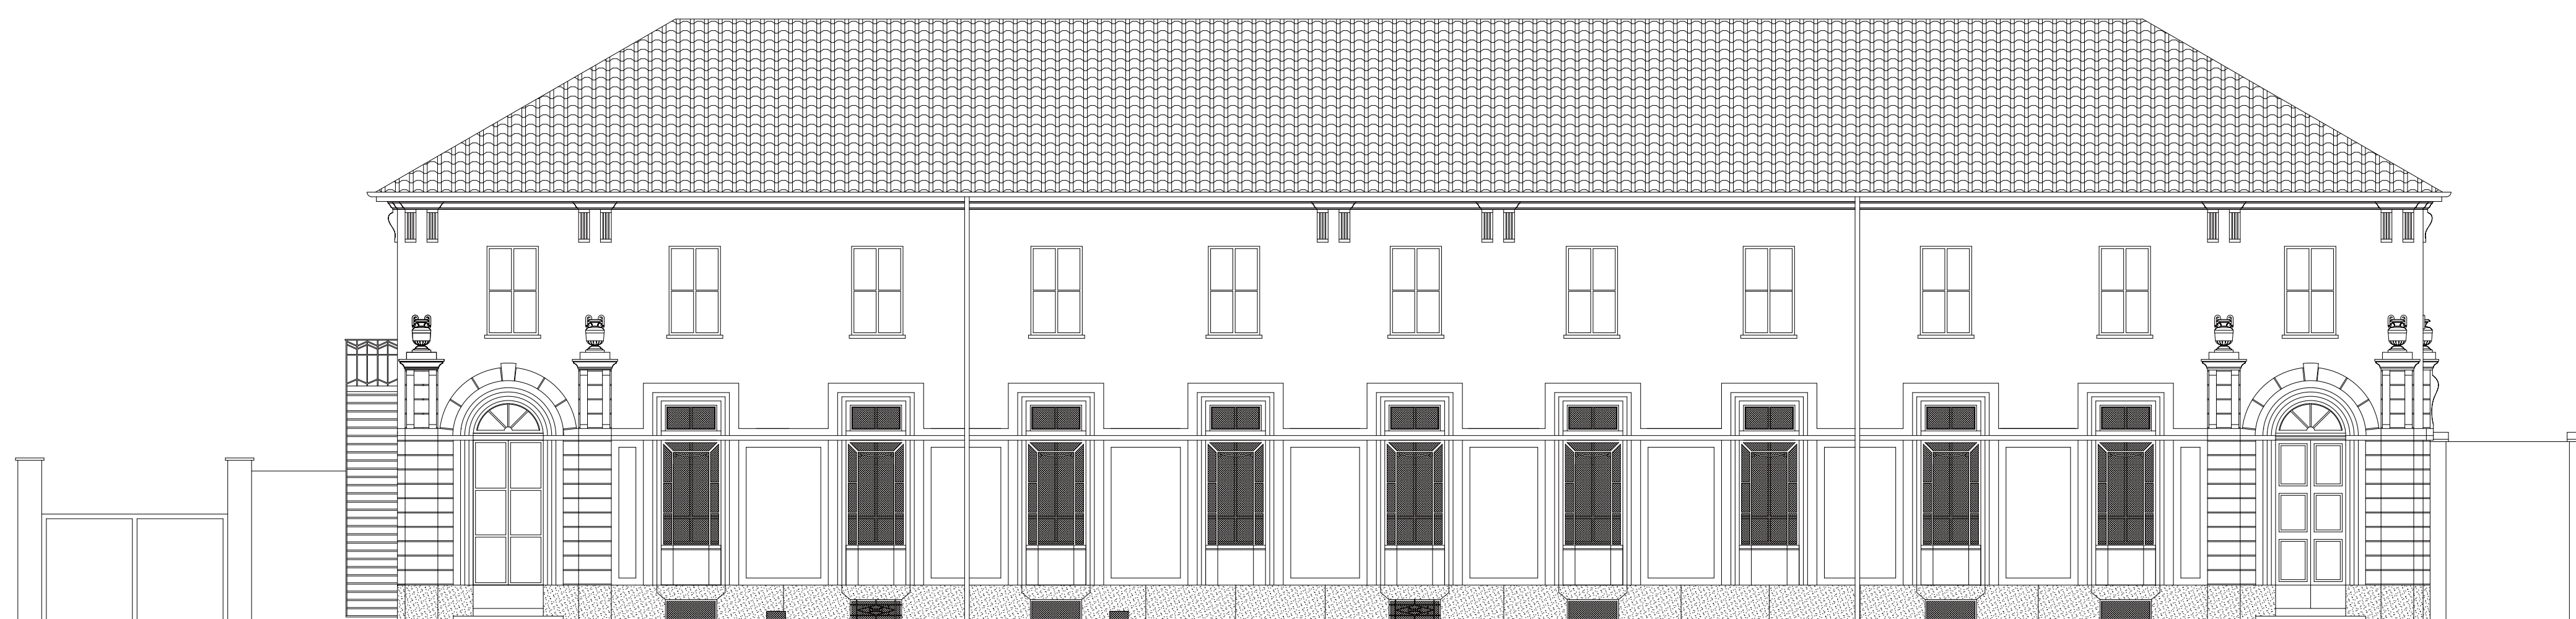


PROGETTO: Prospetto Nord



PROGETTO: Prospetto Est




DEMOLIZIONI: Prospetto Nord

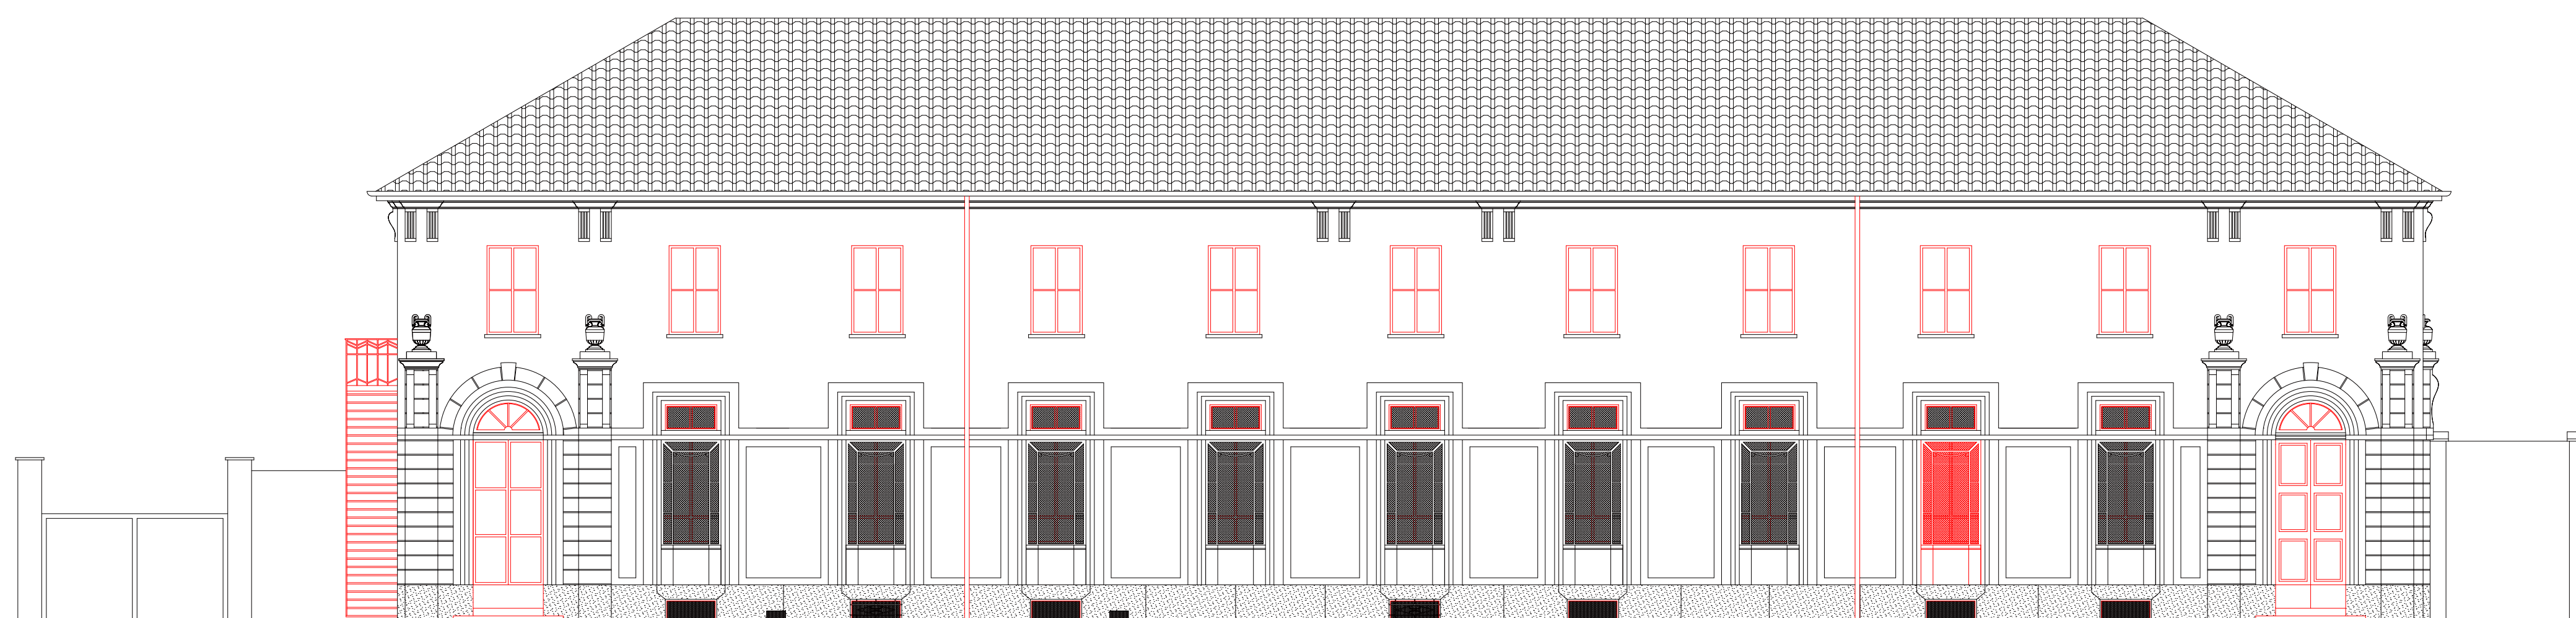

DEMOLIZIONI: Prospetto Est



COSTRUZIONI: Prospetto Nord

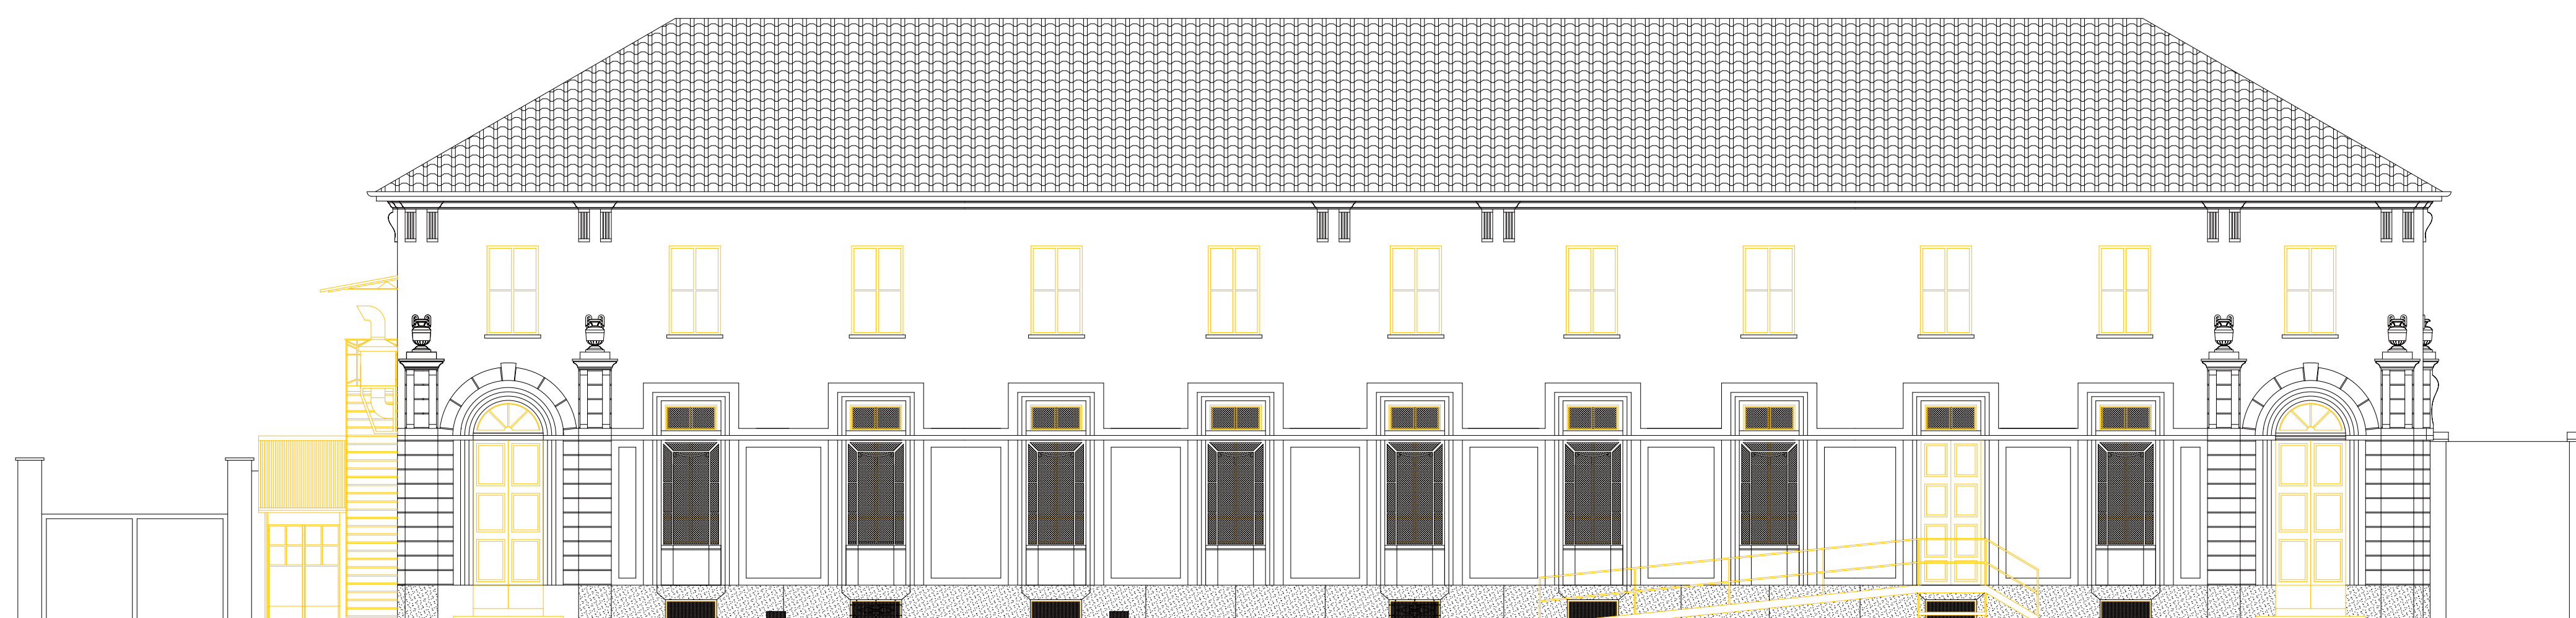

COSTRUZIONI: Prospetto Est