


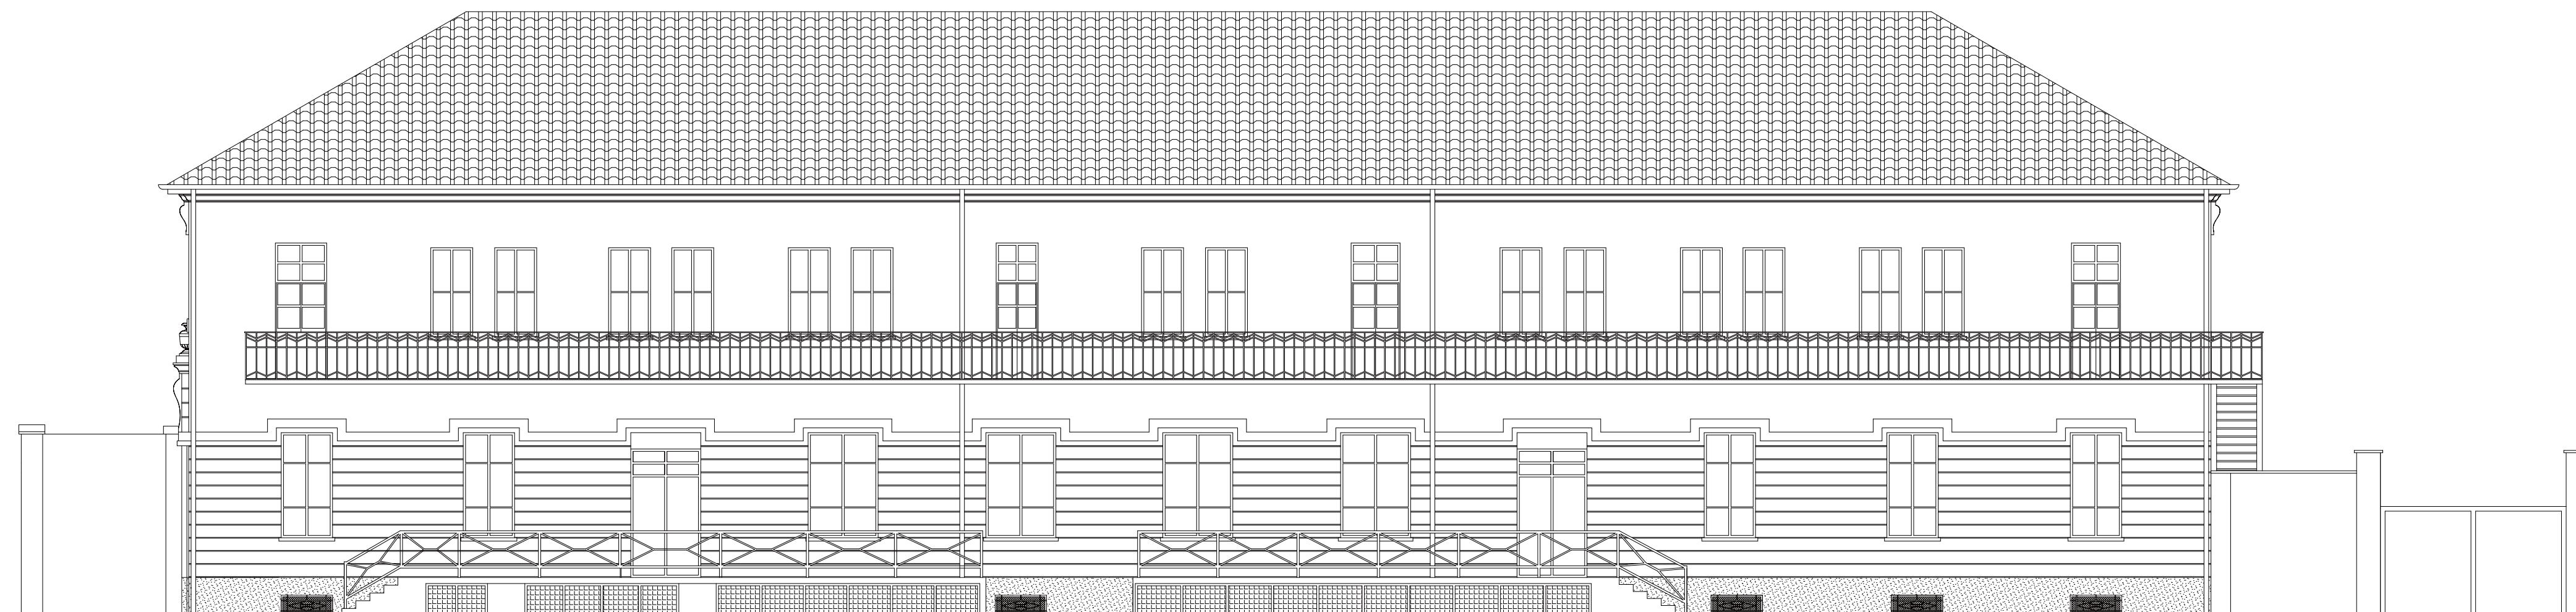


PROGETTO: Prospetto Sud




PROGETTO: Prospetto Ovest




DEMOLIZIONI: Prospetto Sud

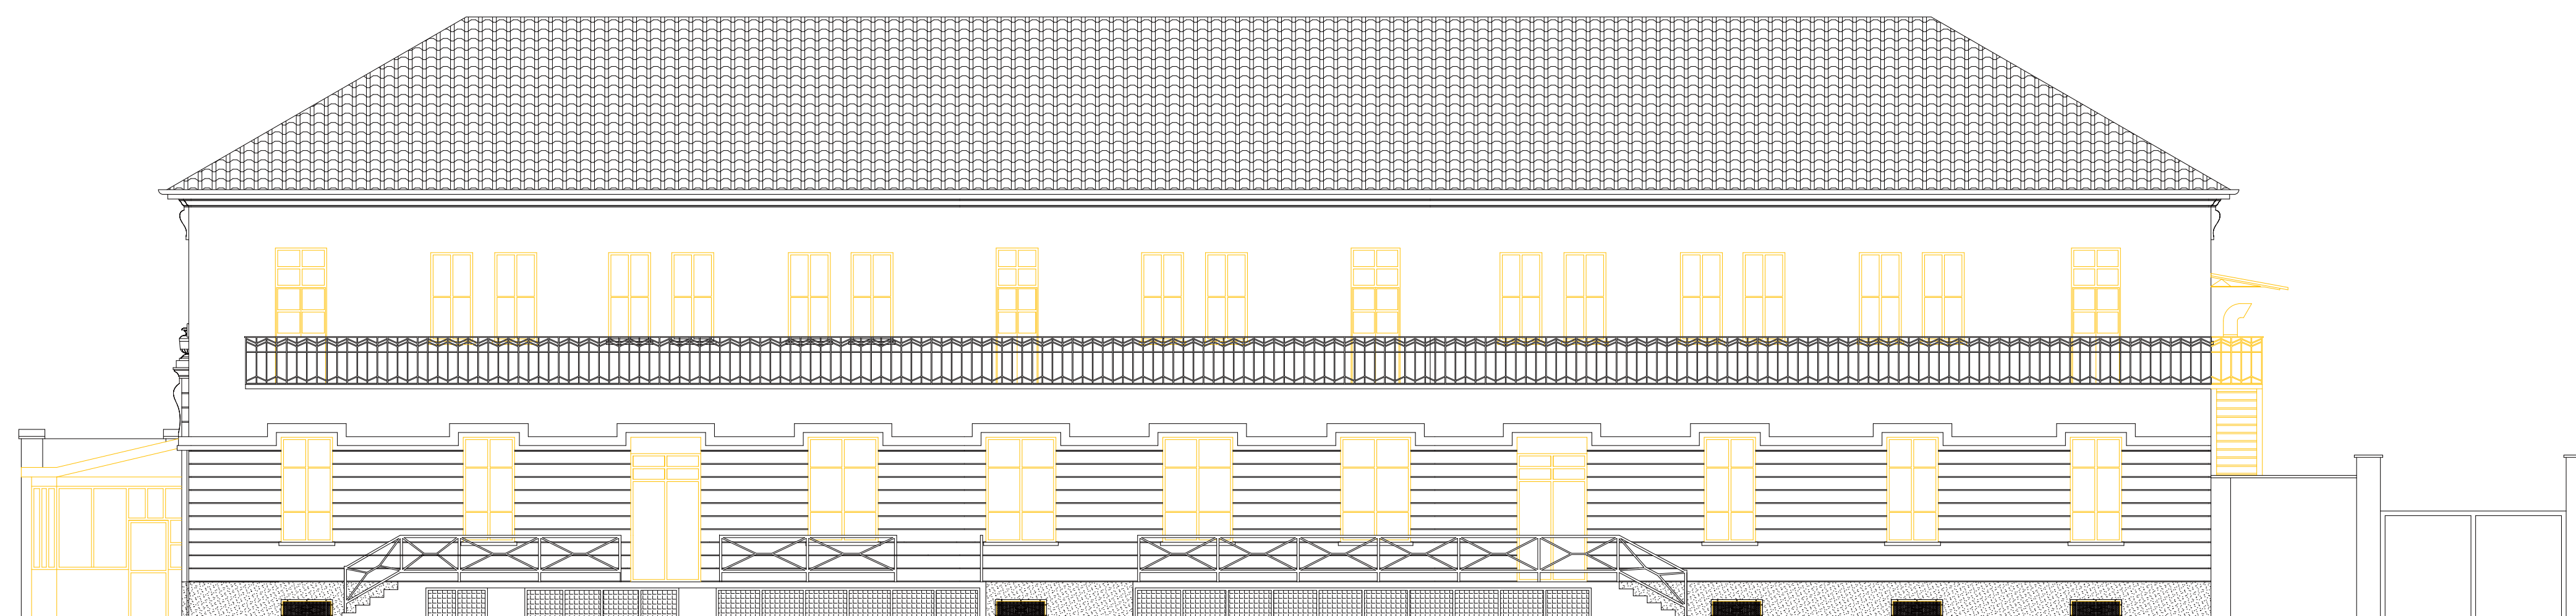

DEMOLIZIONI: Prospetto Ovest

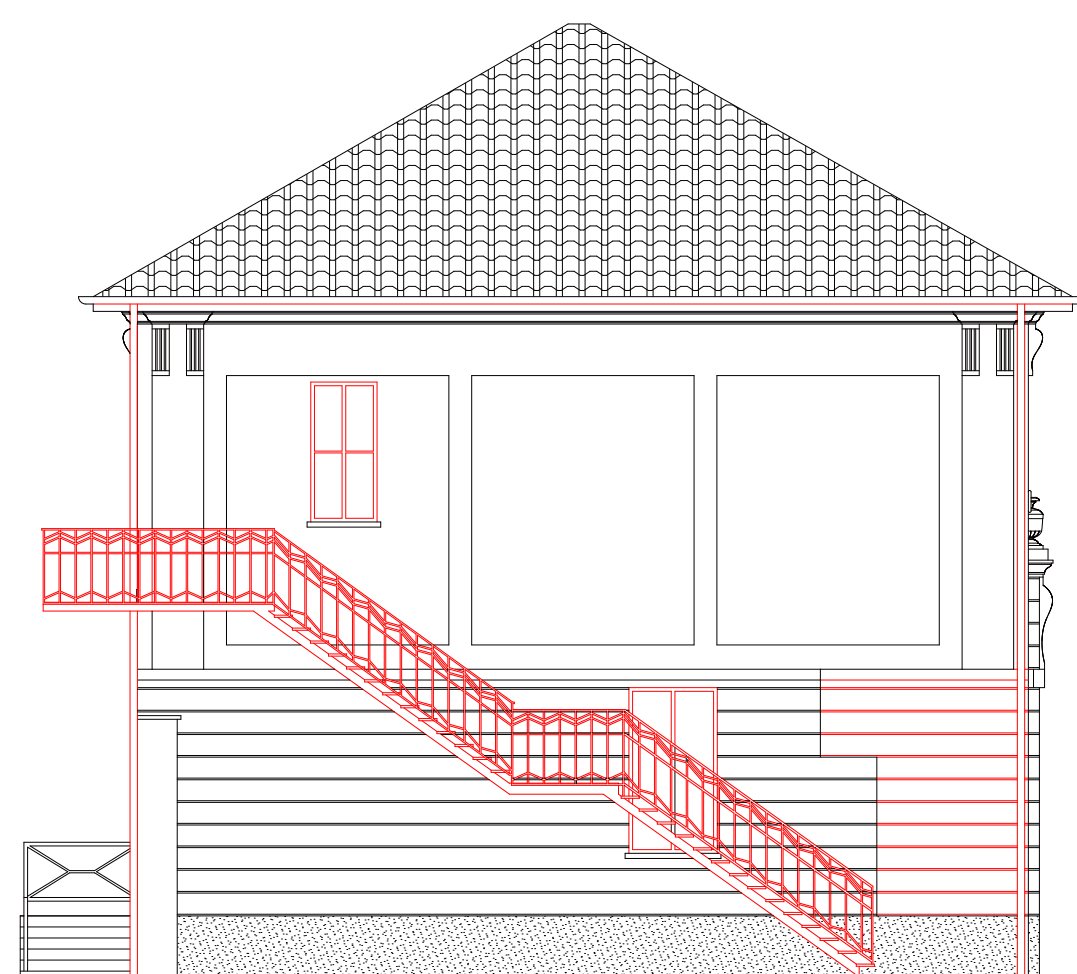

COSTRUZIONI: Prospetto Sud

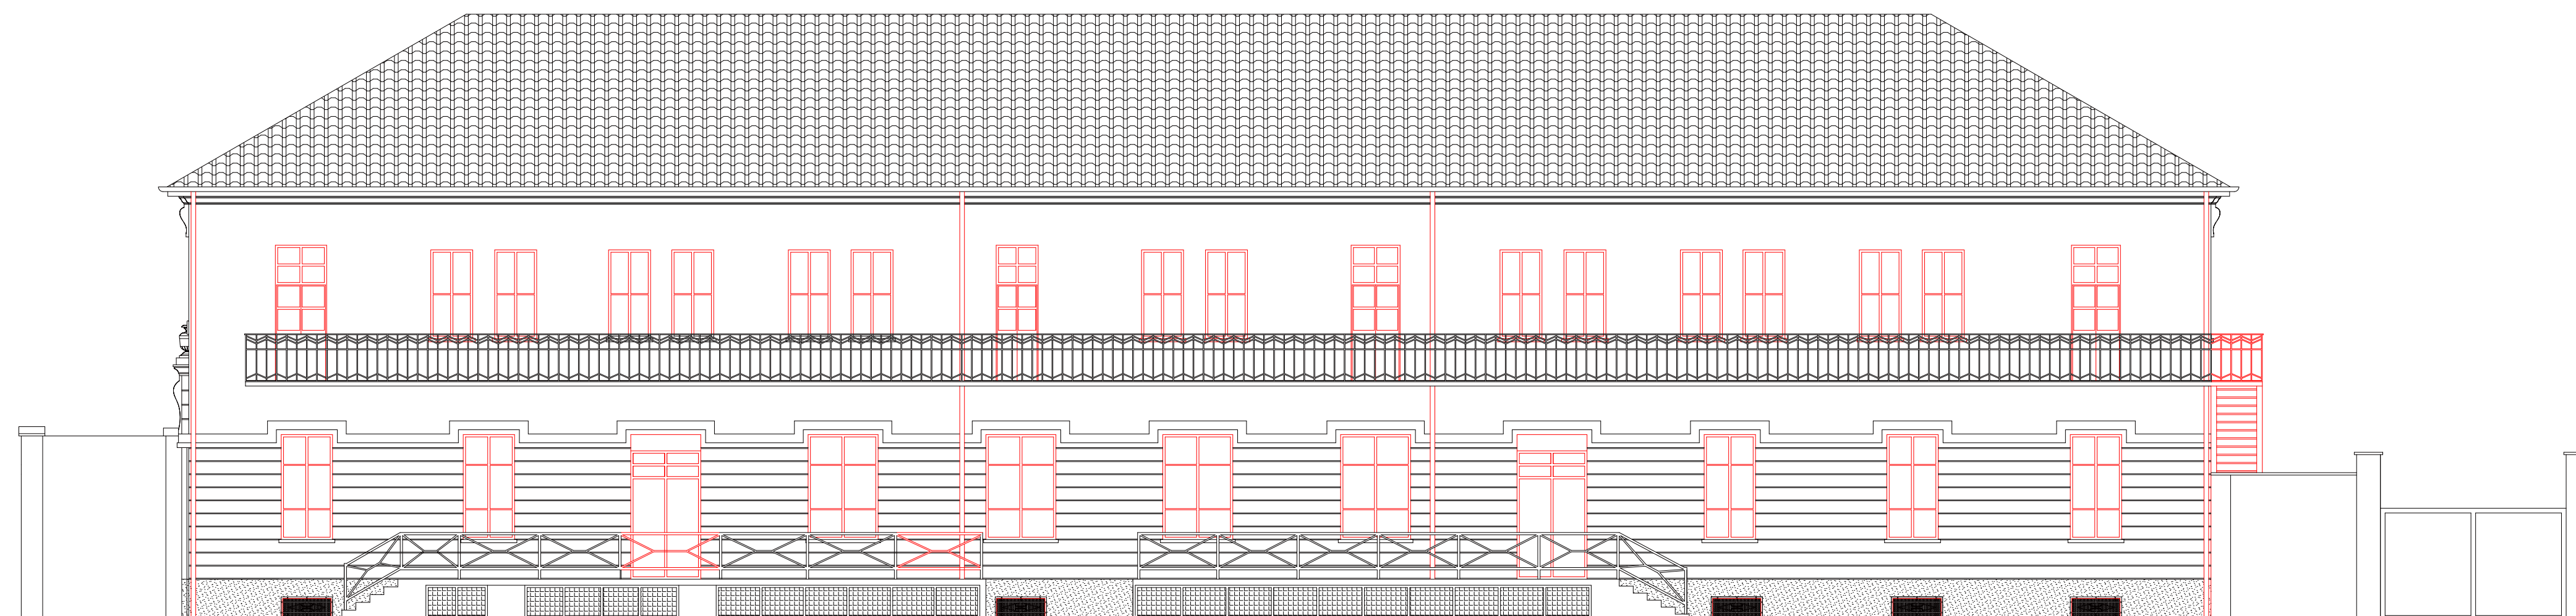

COSTRUZIONI: Prospetto Ovest