


PIANO TERRA

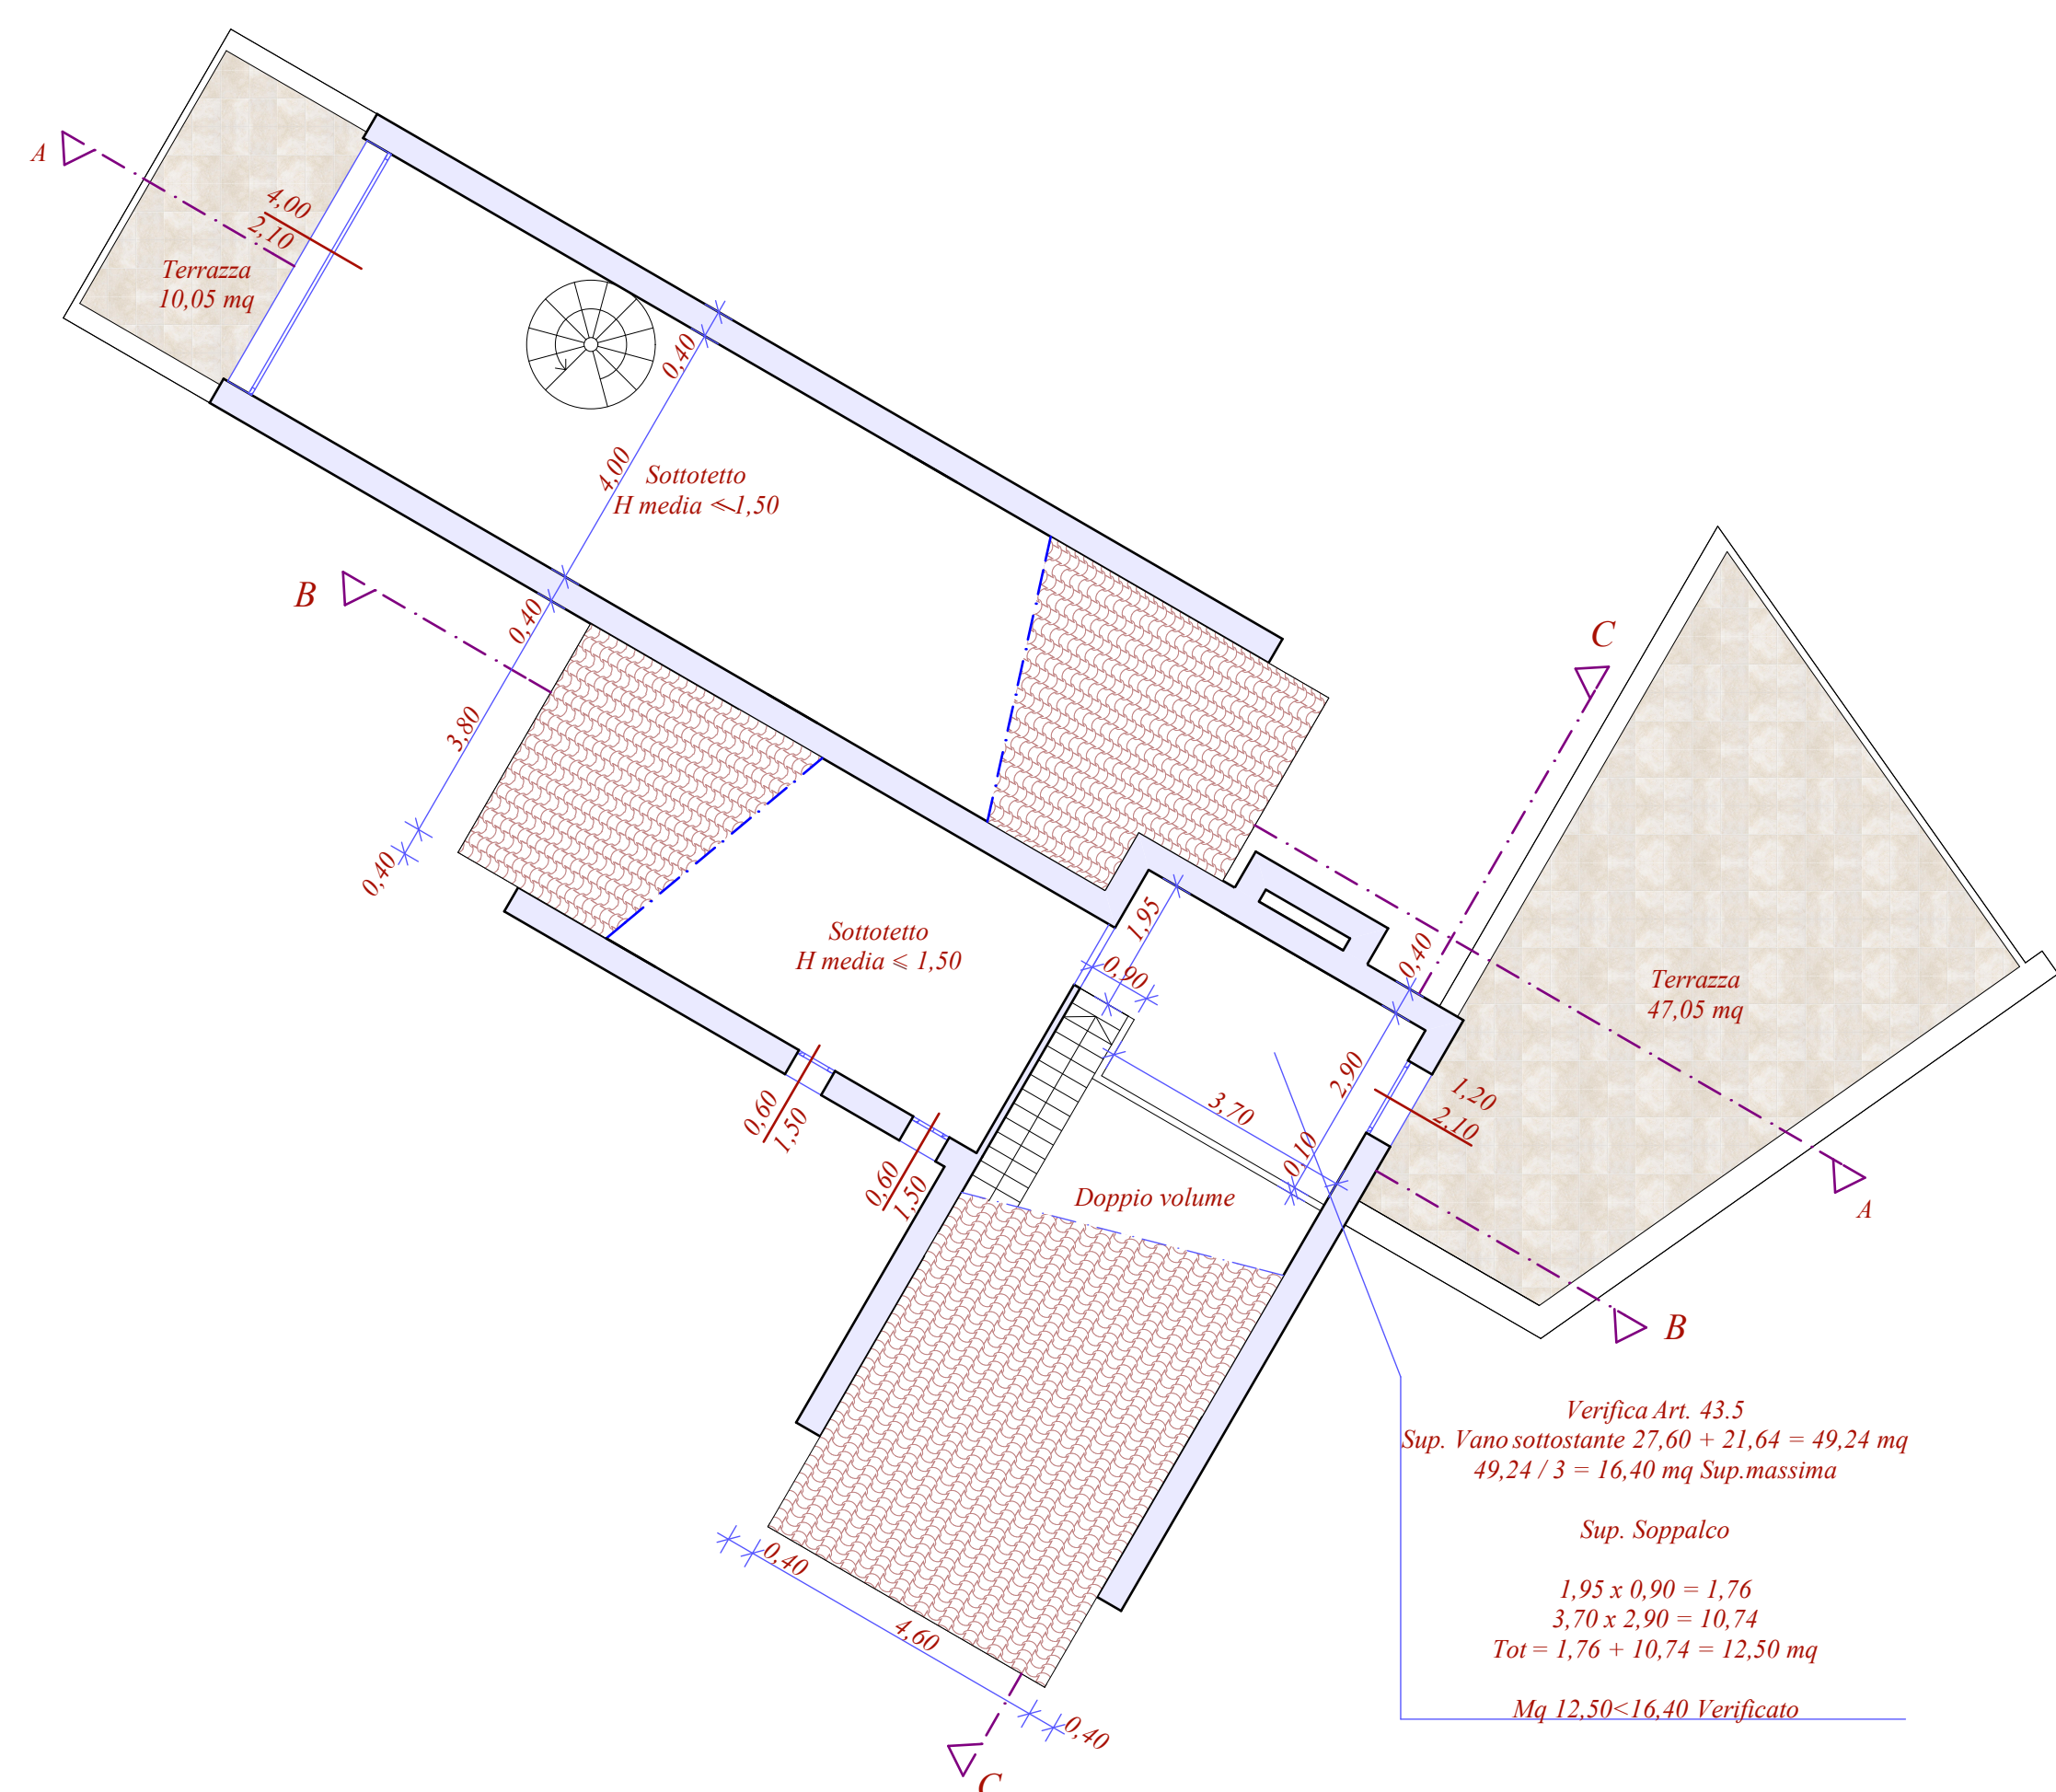

PIANO PRIMO

Verifica Art. 43.5
Sup. Vano sottostante $27,60 + 21,64 = 49,24$ mq
 $49,24 / 3 = 16,40$ mq Sup. massima

Sup. Soppalco
 $1,95 \times 0,90 = 1,76$
 $3,70 \times 2,90 = 10,74$
Tot = $1,76 + 10,74 = 12,50$ mq
Mq $12,50 \leq 16,40$ Verificato



Provincia di Firenze
Comune di Figline Valdarno


PROGETTO
COSTRUZIONE DI UN FABBRICATO
DI CIVILE ABITAZIONE
POSTO IN VIA G. DA VERRAZZANO

Piante stato di progetto
scala 1:100


Tav. 3
Gennaio 2010

La proprietà.

I Progettisti.

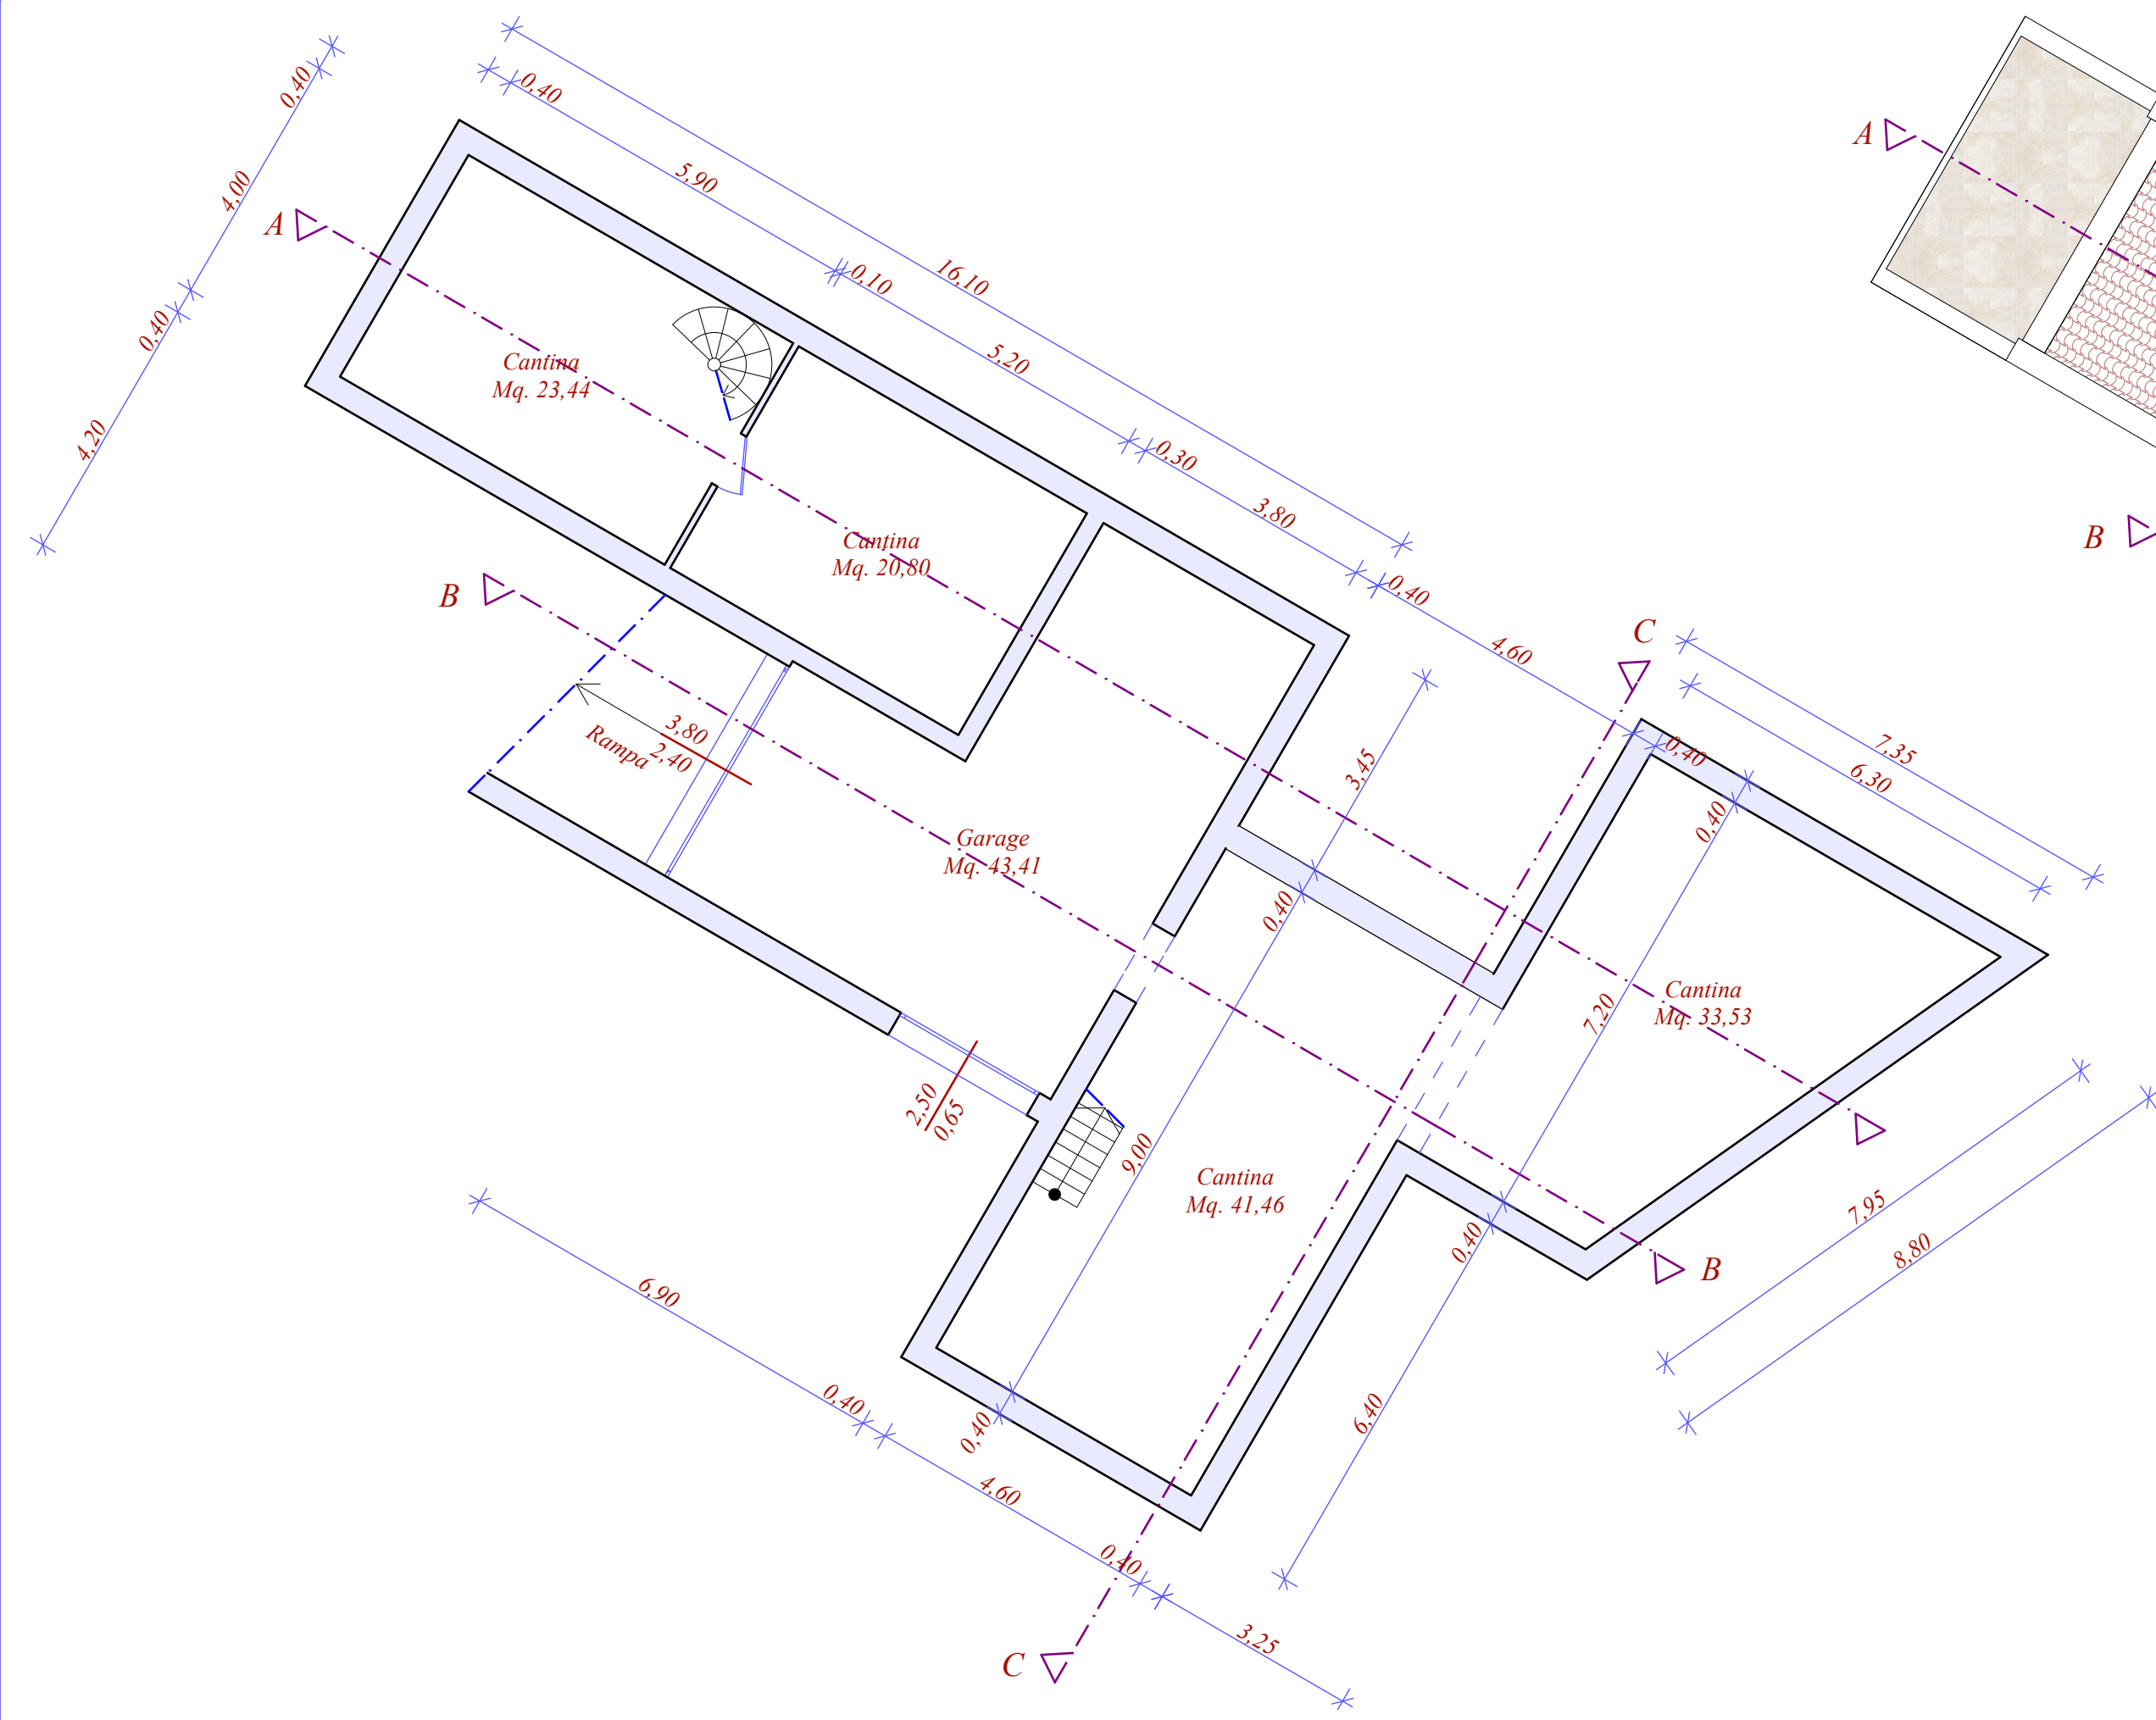

SEMINTERRATO

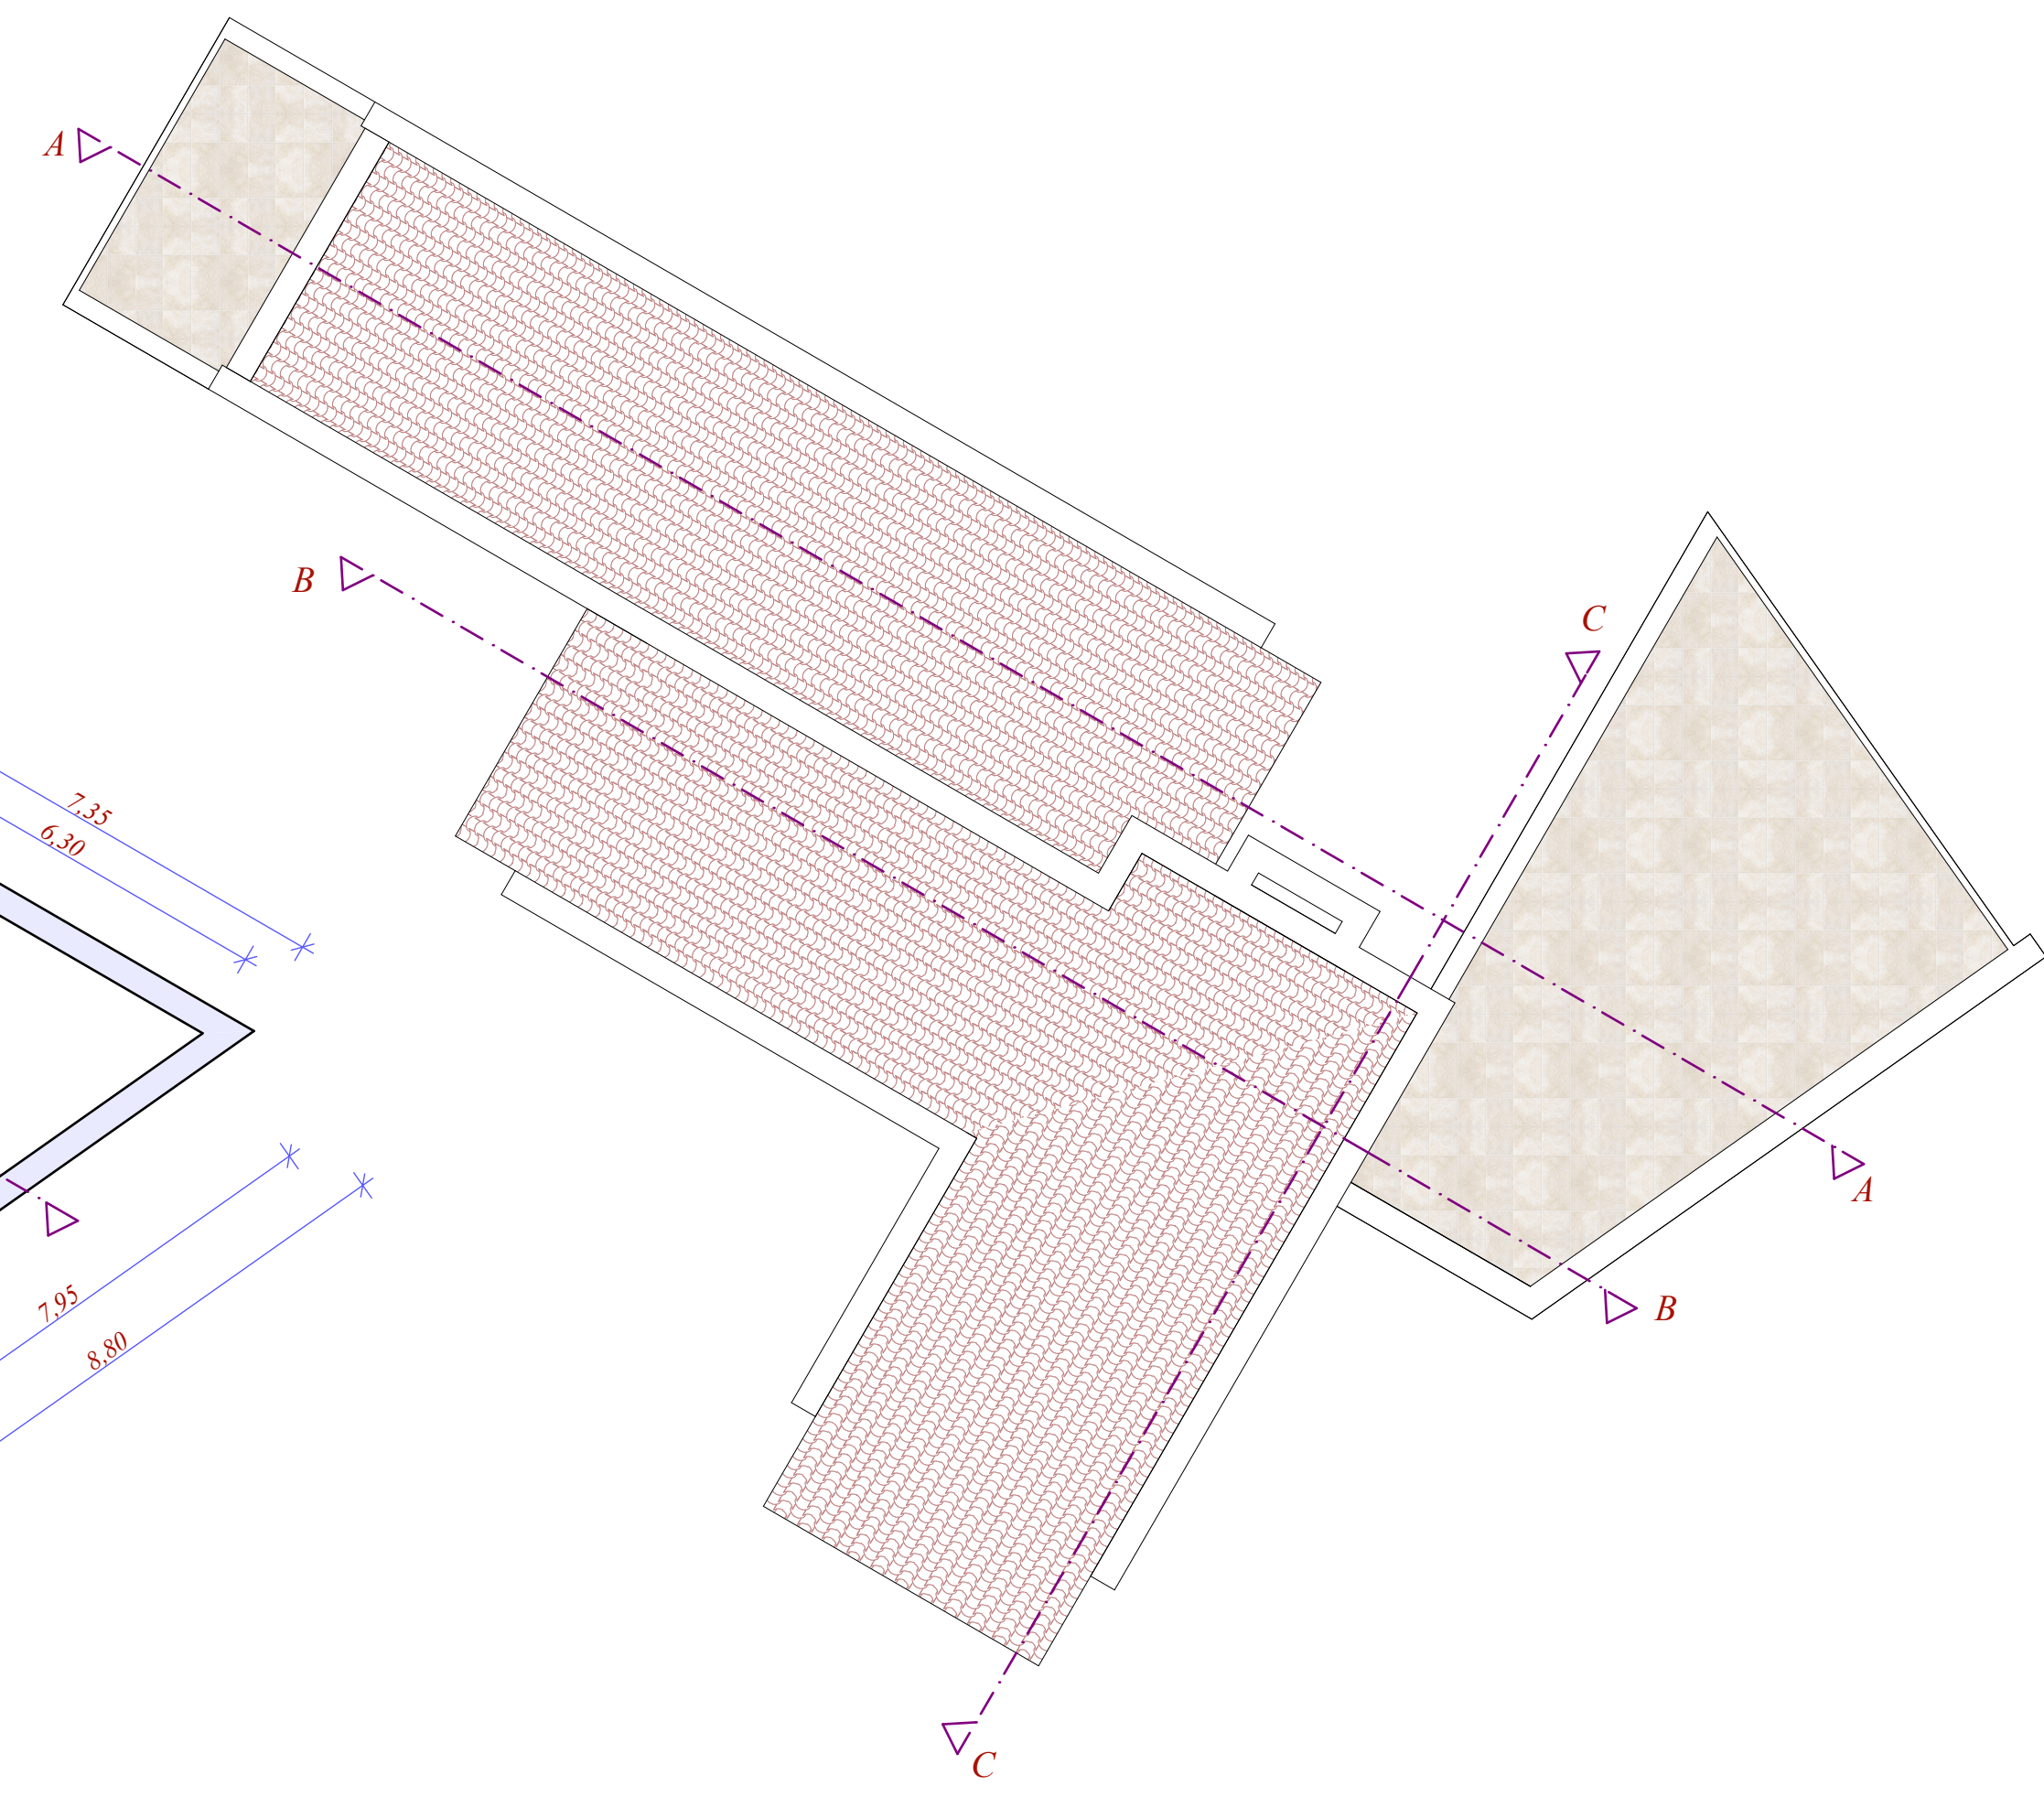

COPERTURE