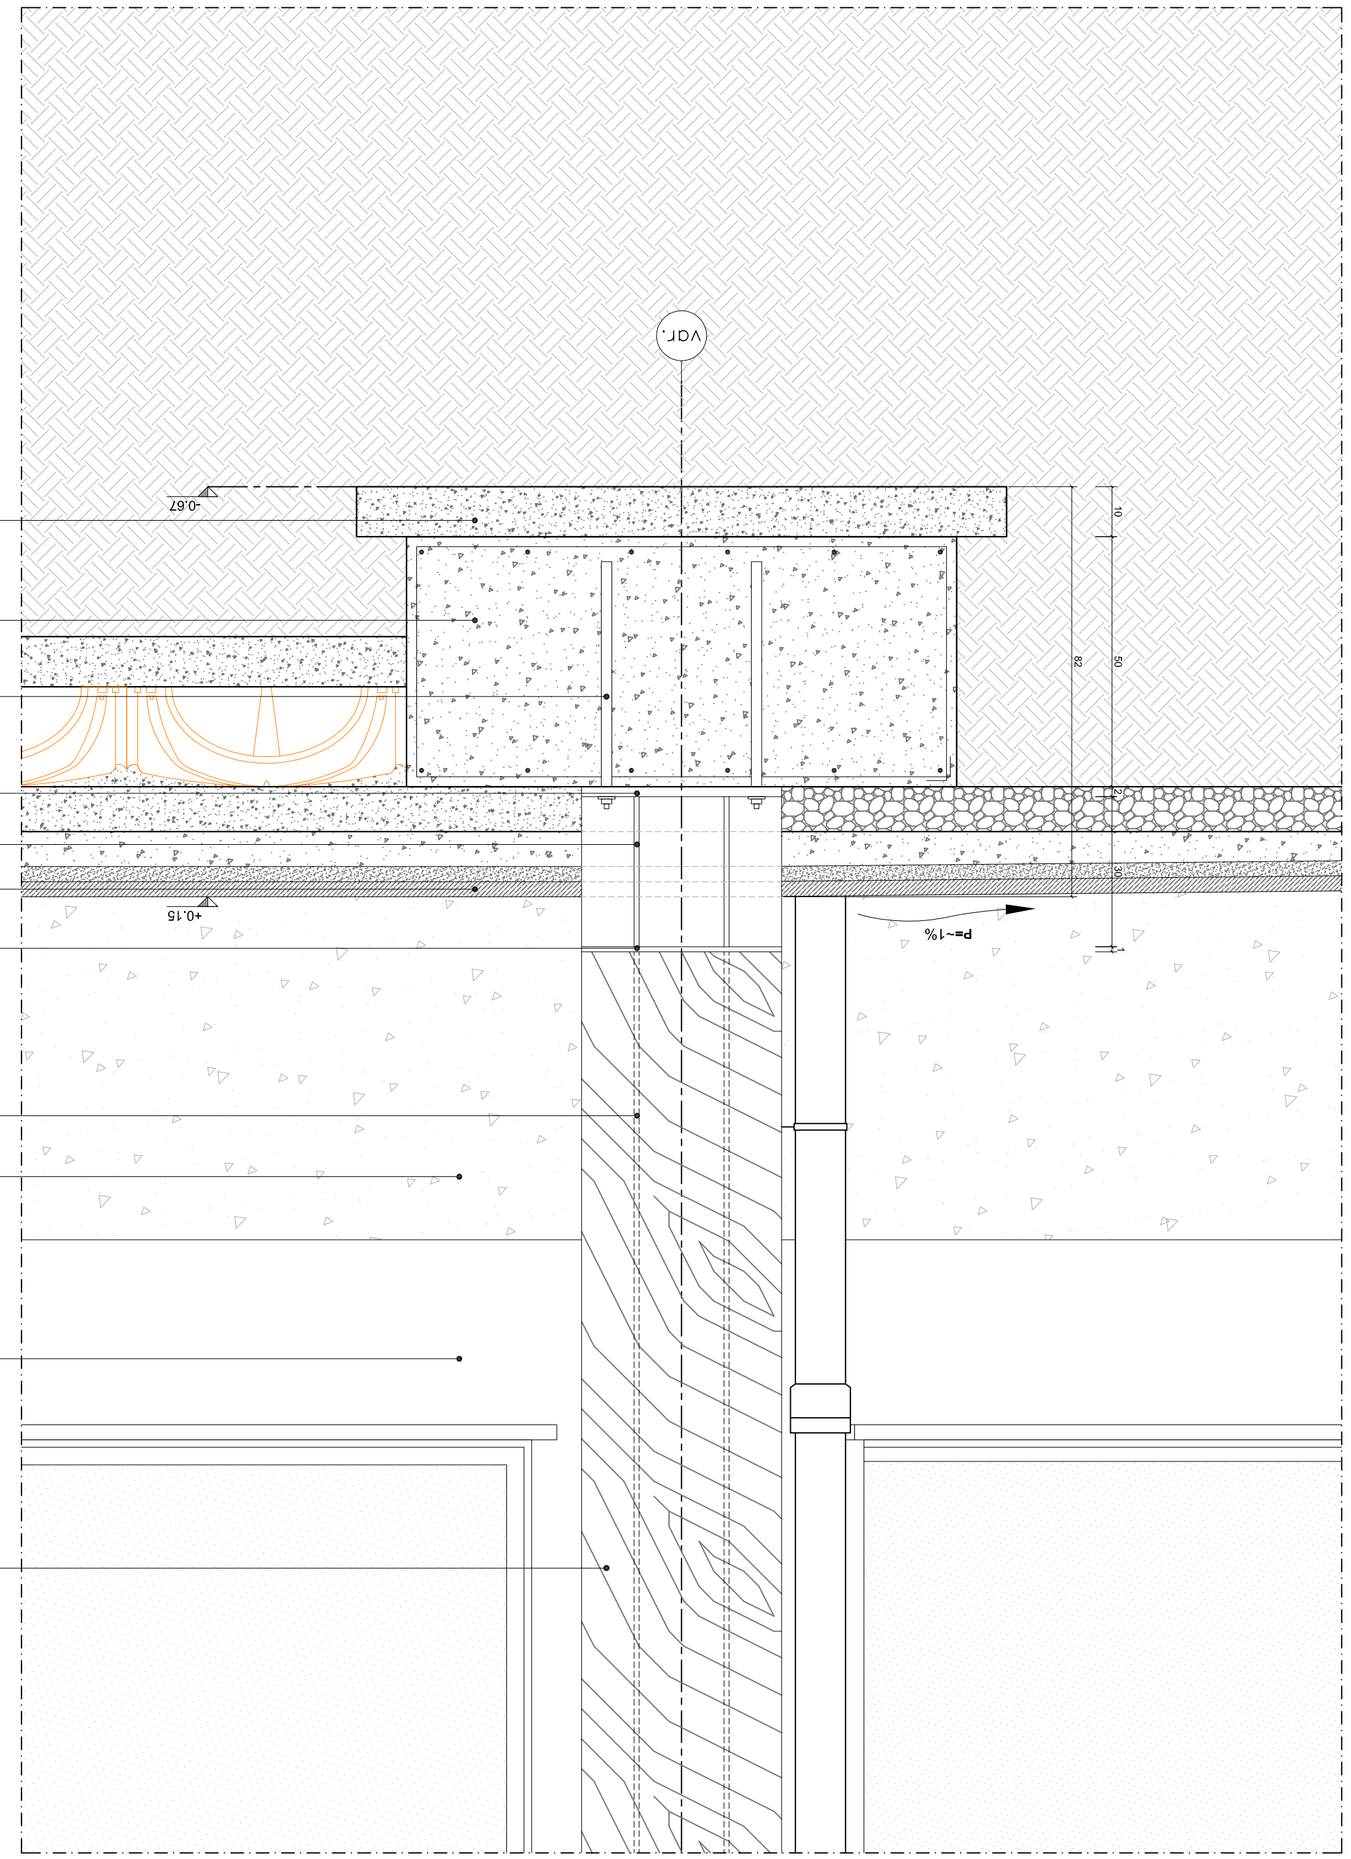

PIASTRA
sp. 1 cm.

PAVIMENTAZIONE
in battuto di cemento antiscivolo

COSTOLATURE
sp. 1 cm.

PIASTRA
sp. 2 cm.

TONDI
M20 Fe510B

PLINTO
di fondazione dim. 110x110x50 cm.

MAGRONE
dim. 120x120x10 cm.

RIVESTIMENTO
in legno

INTONACO
per esterni e imbiancatura

RIVESTIMENTO
in pietra serizzo

COLONNA
HEA 200

PARTICOLARE B