




PIANTA PIANO TERRA

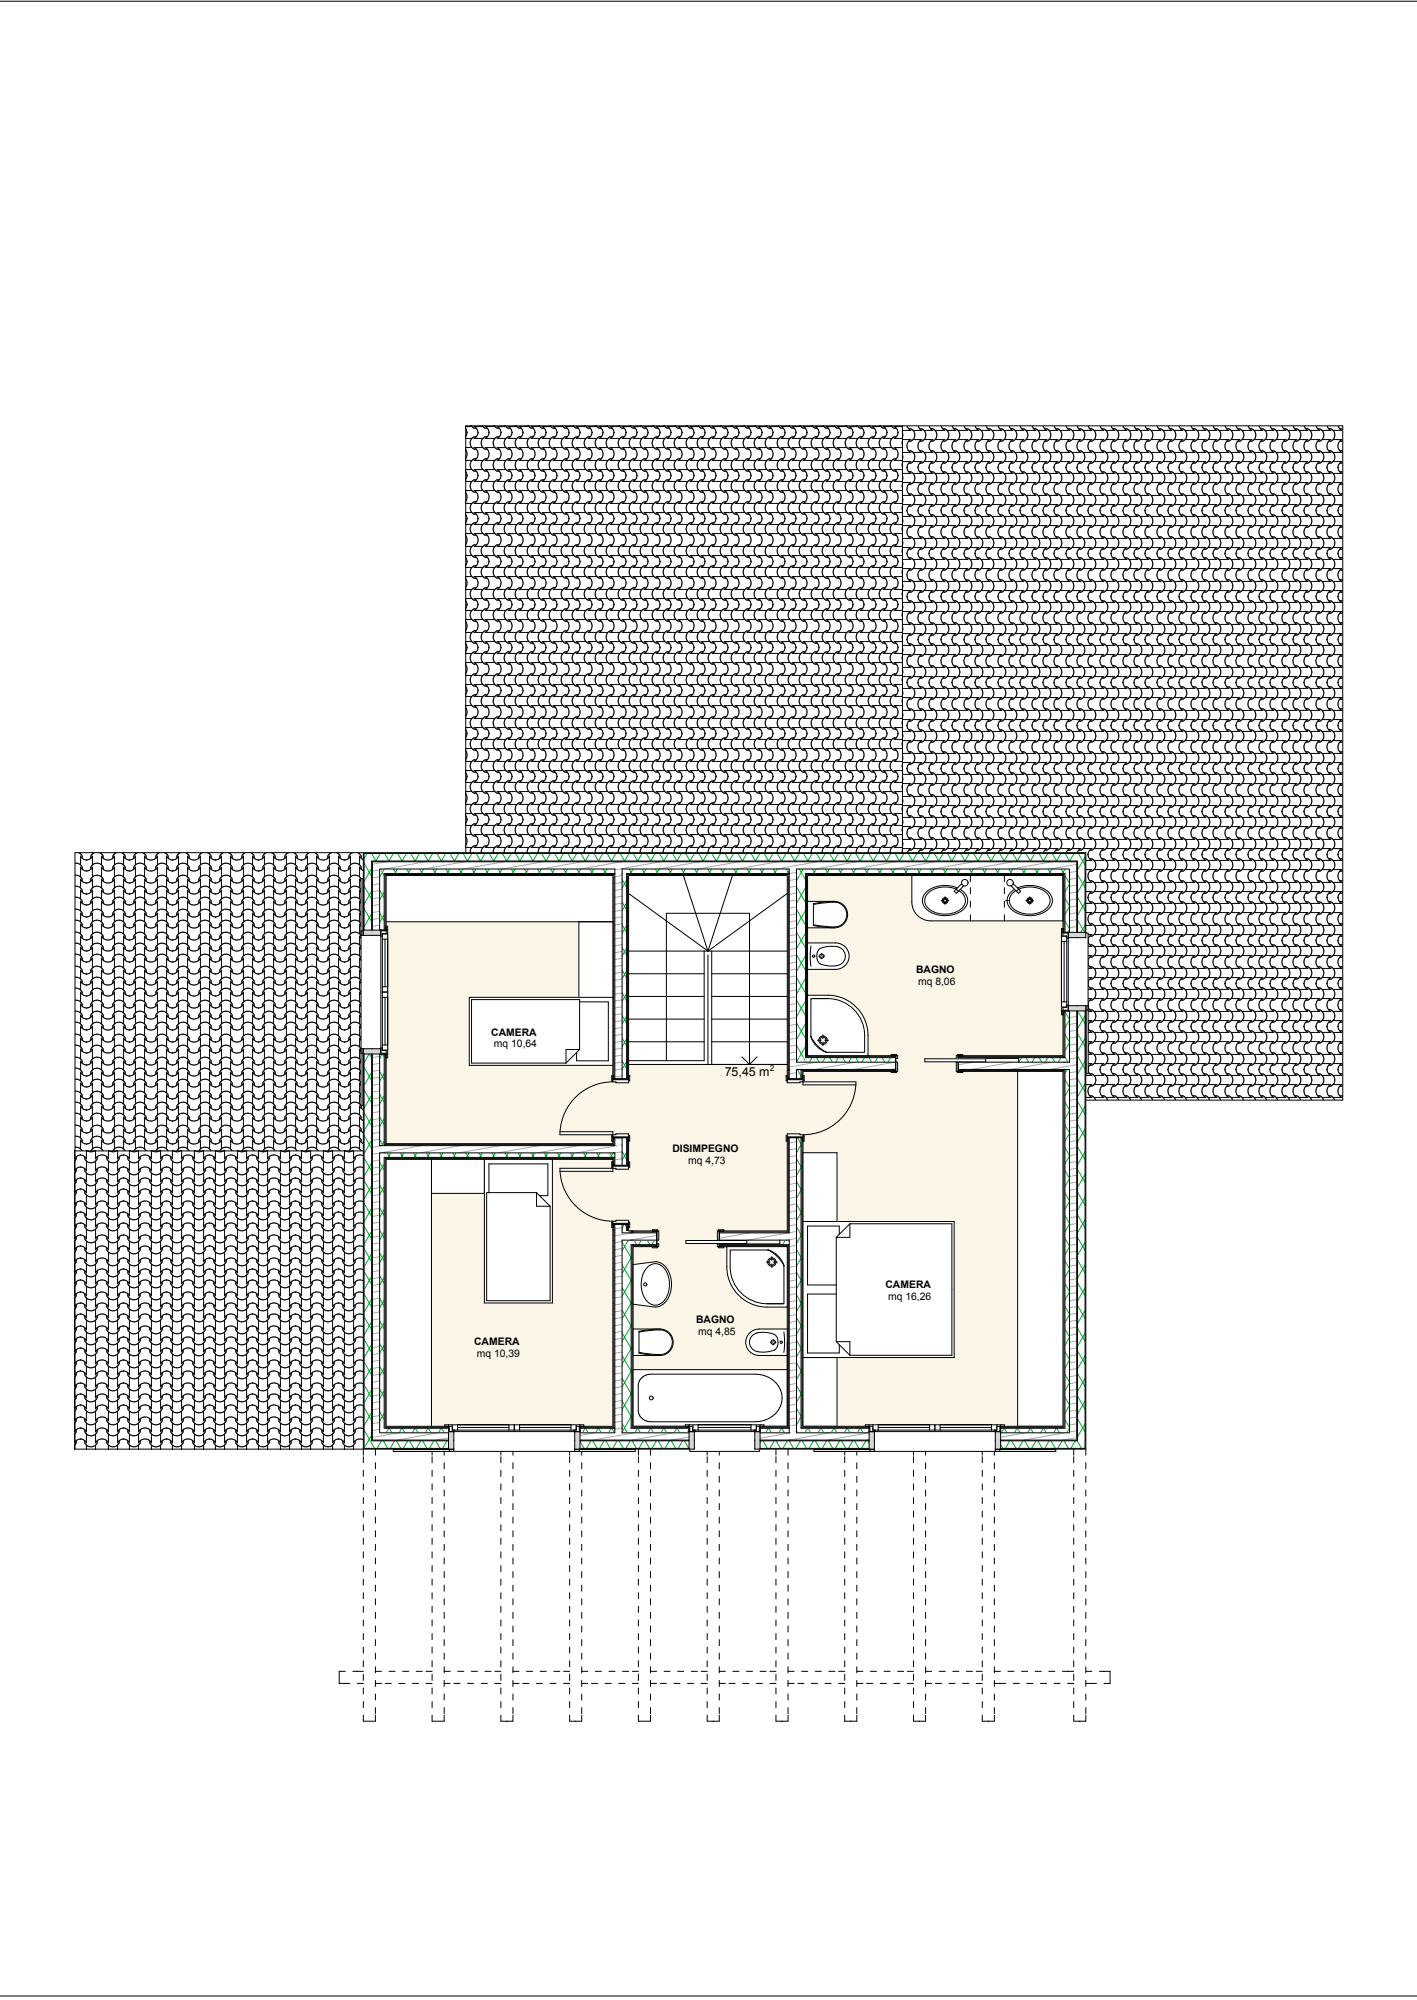


PIANTA PIANO PRIMO

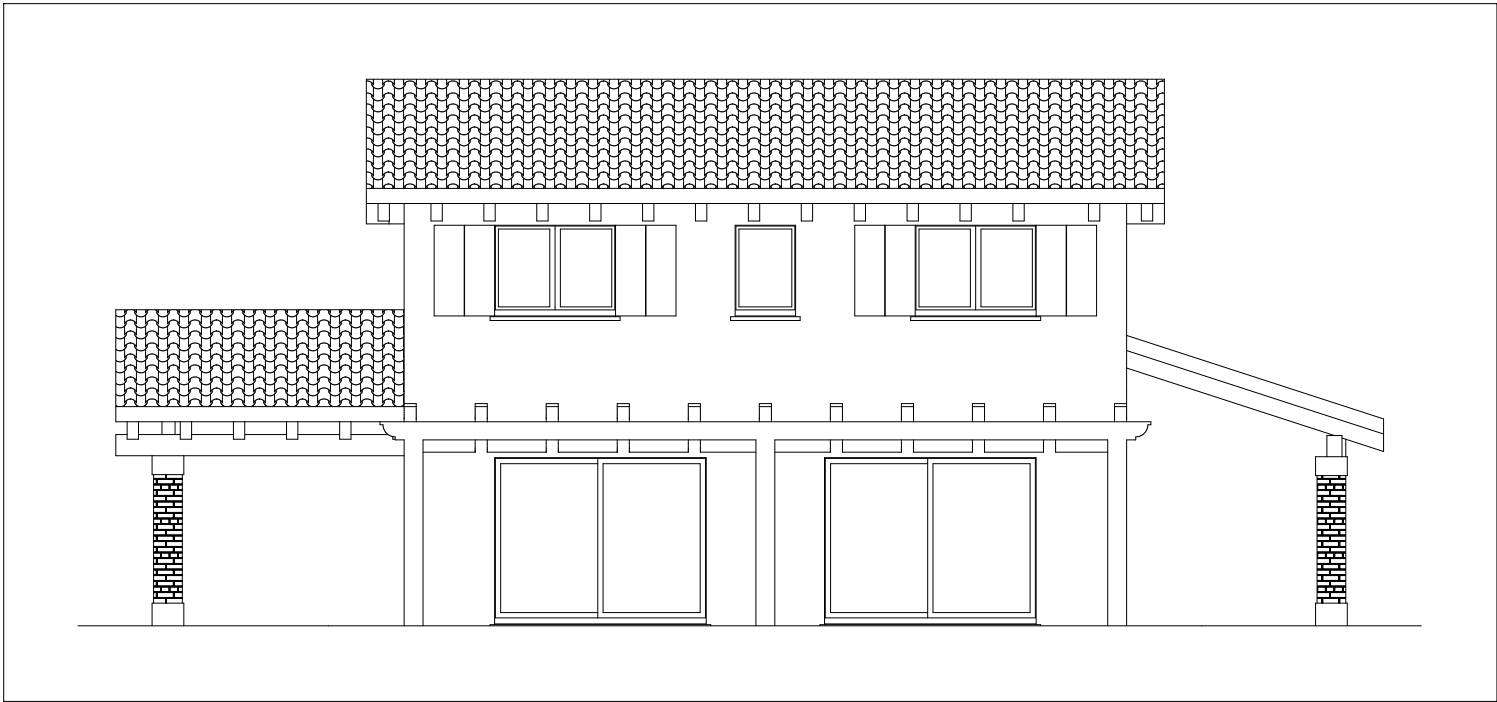

PROSPETTO SUD

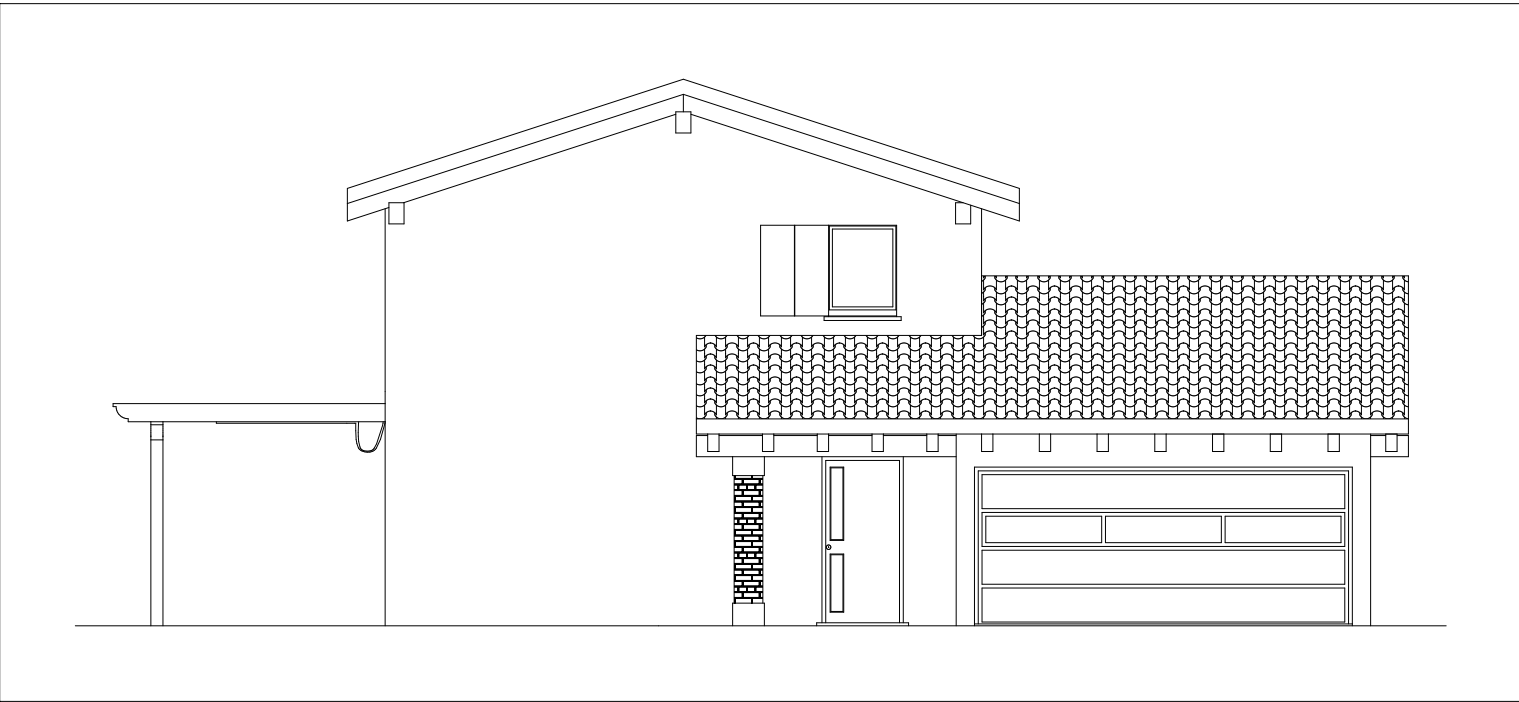

PROSPETTO EST

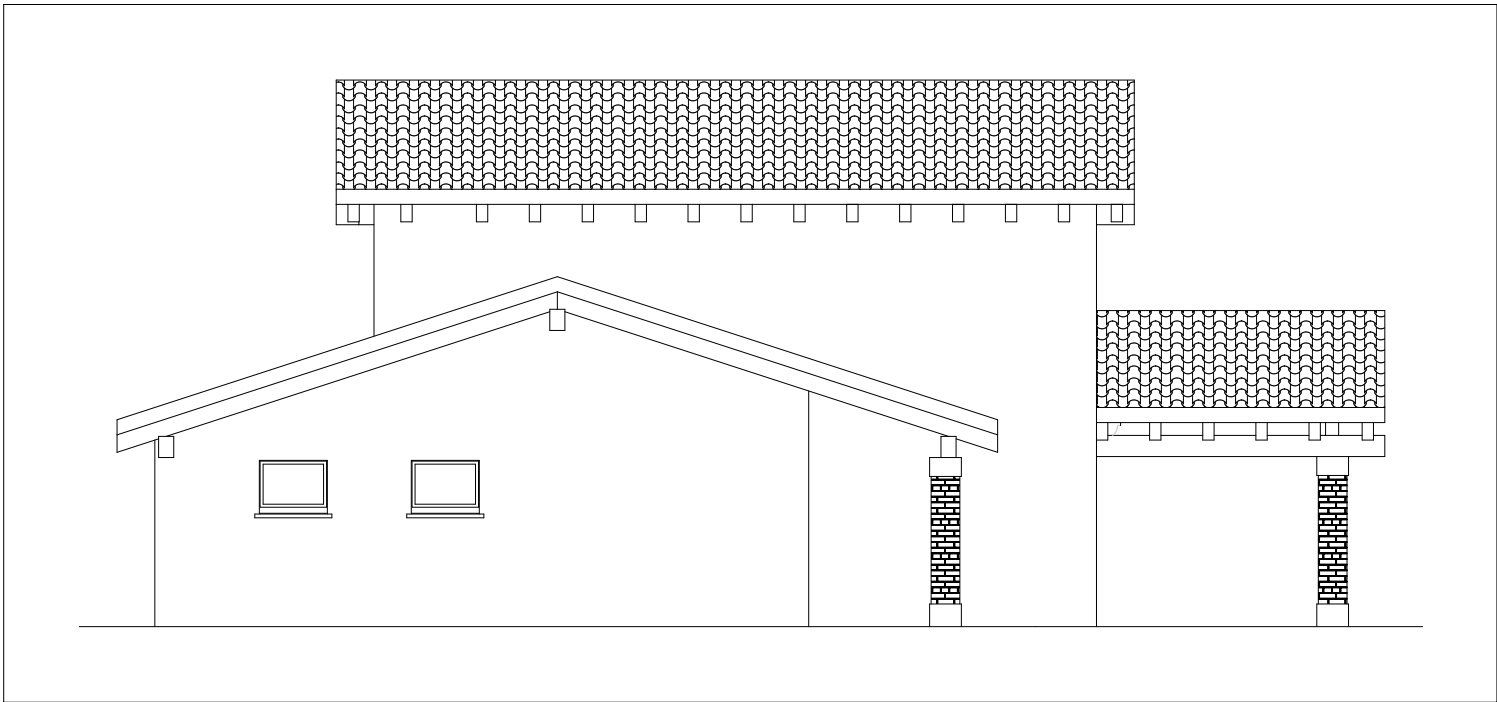

PROSPETTO NORD



PROSPETTO OVEST