




PIANTA PIANO PRIMO

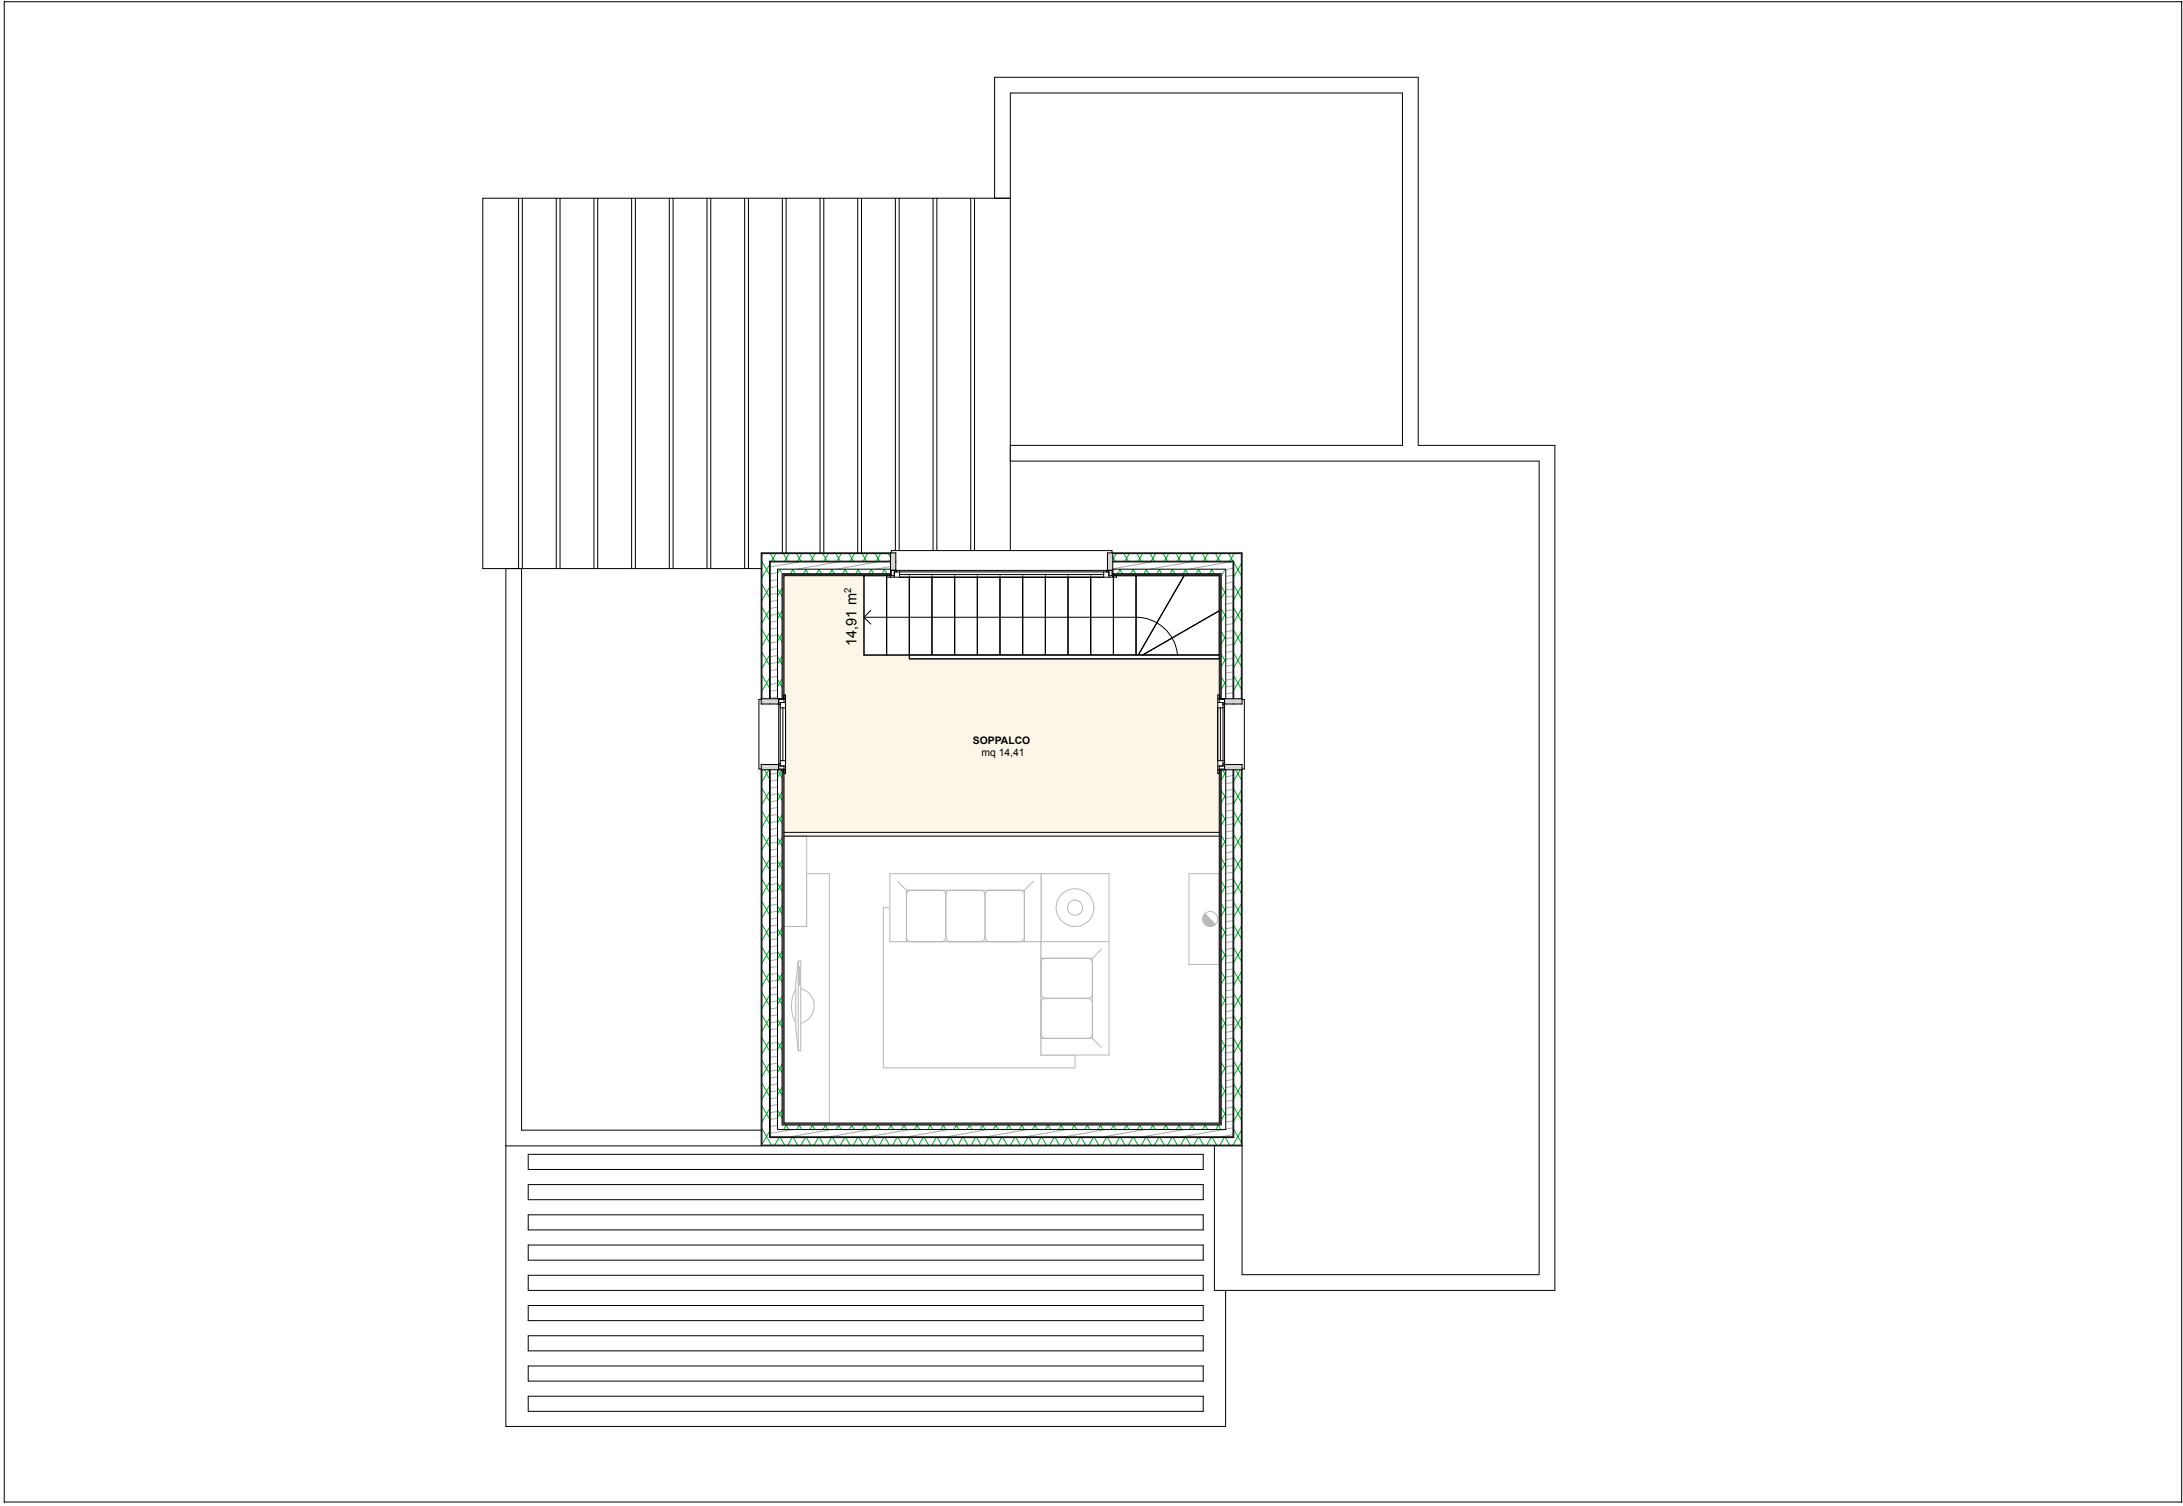


PIANTA PIANO TERRA

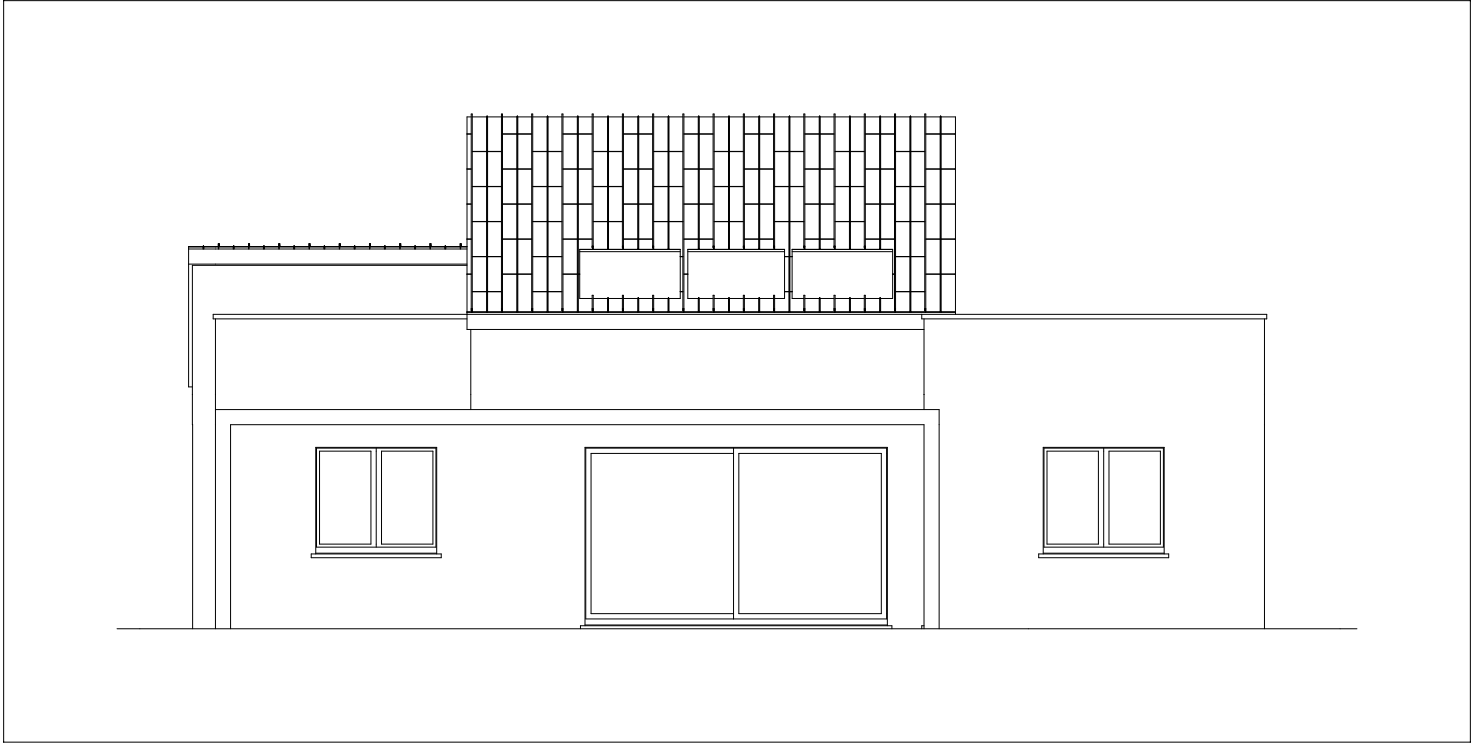

PROSPETTO SUD

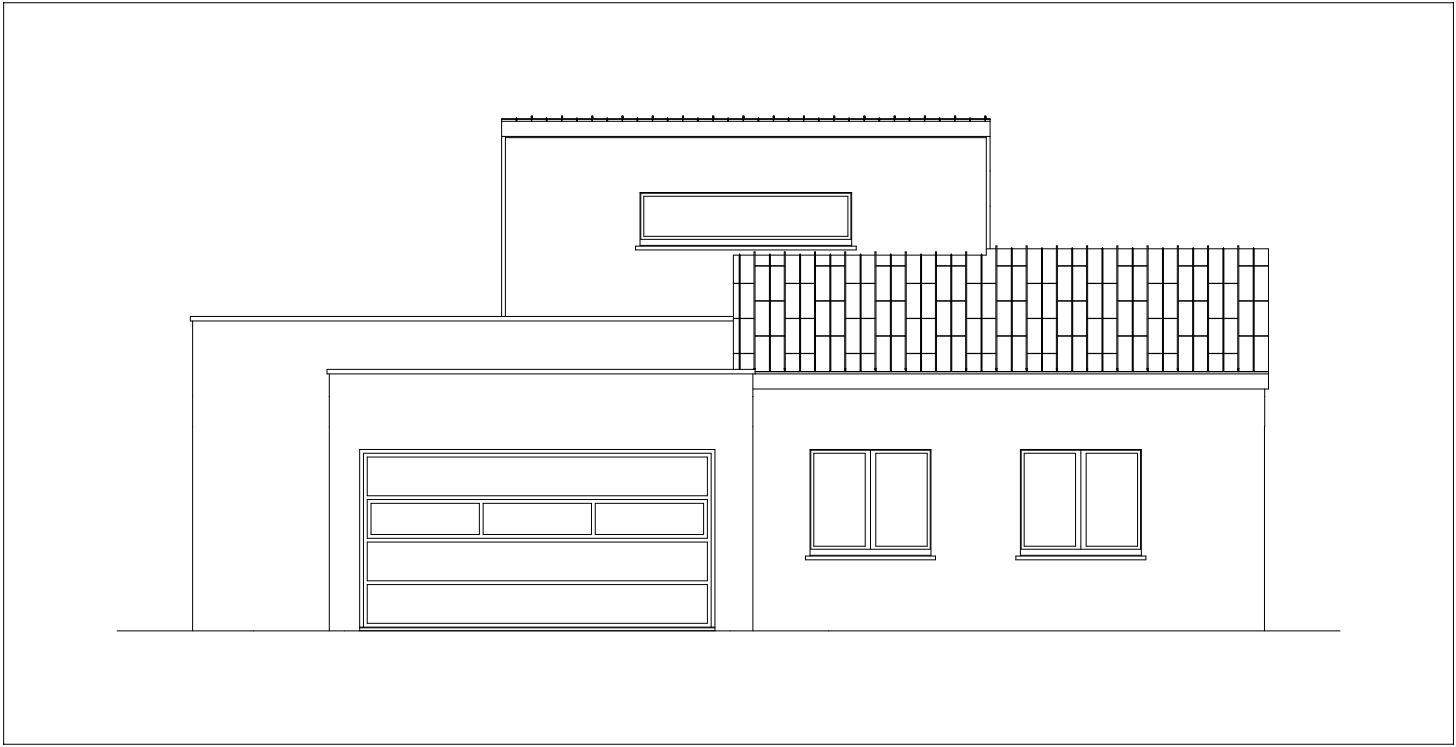

PROSPETTO NORD

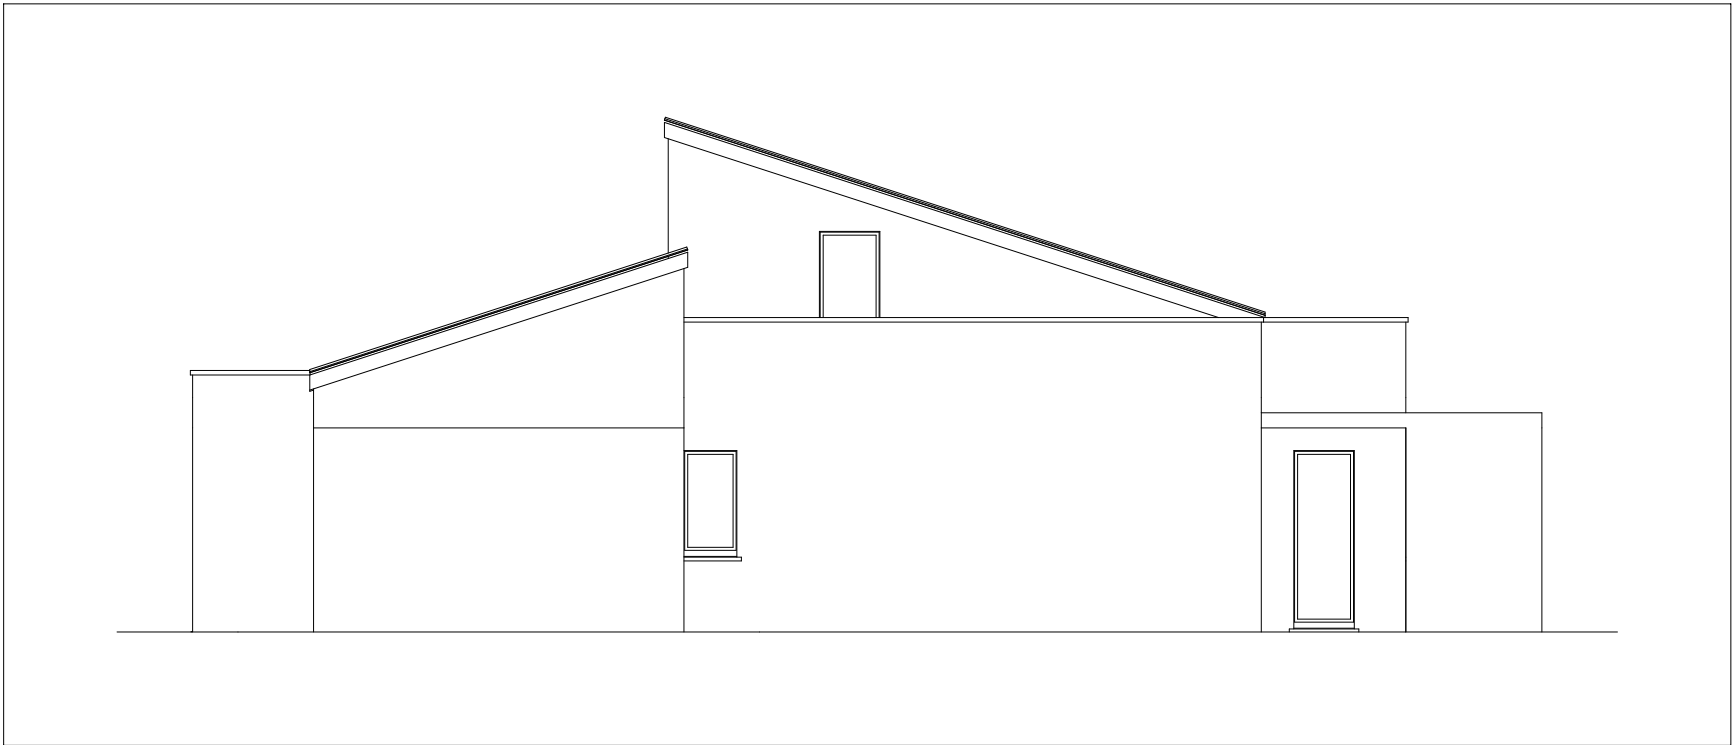

PROSPETTO OVEST



PROSPETTO EST