







R e s i d e n z a   V i l l a   B e l f i o r e

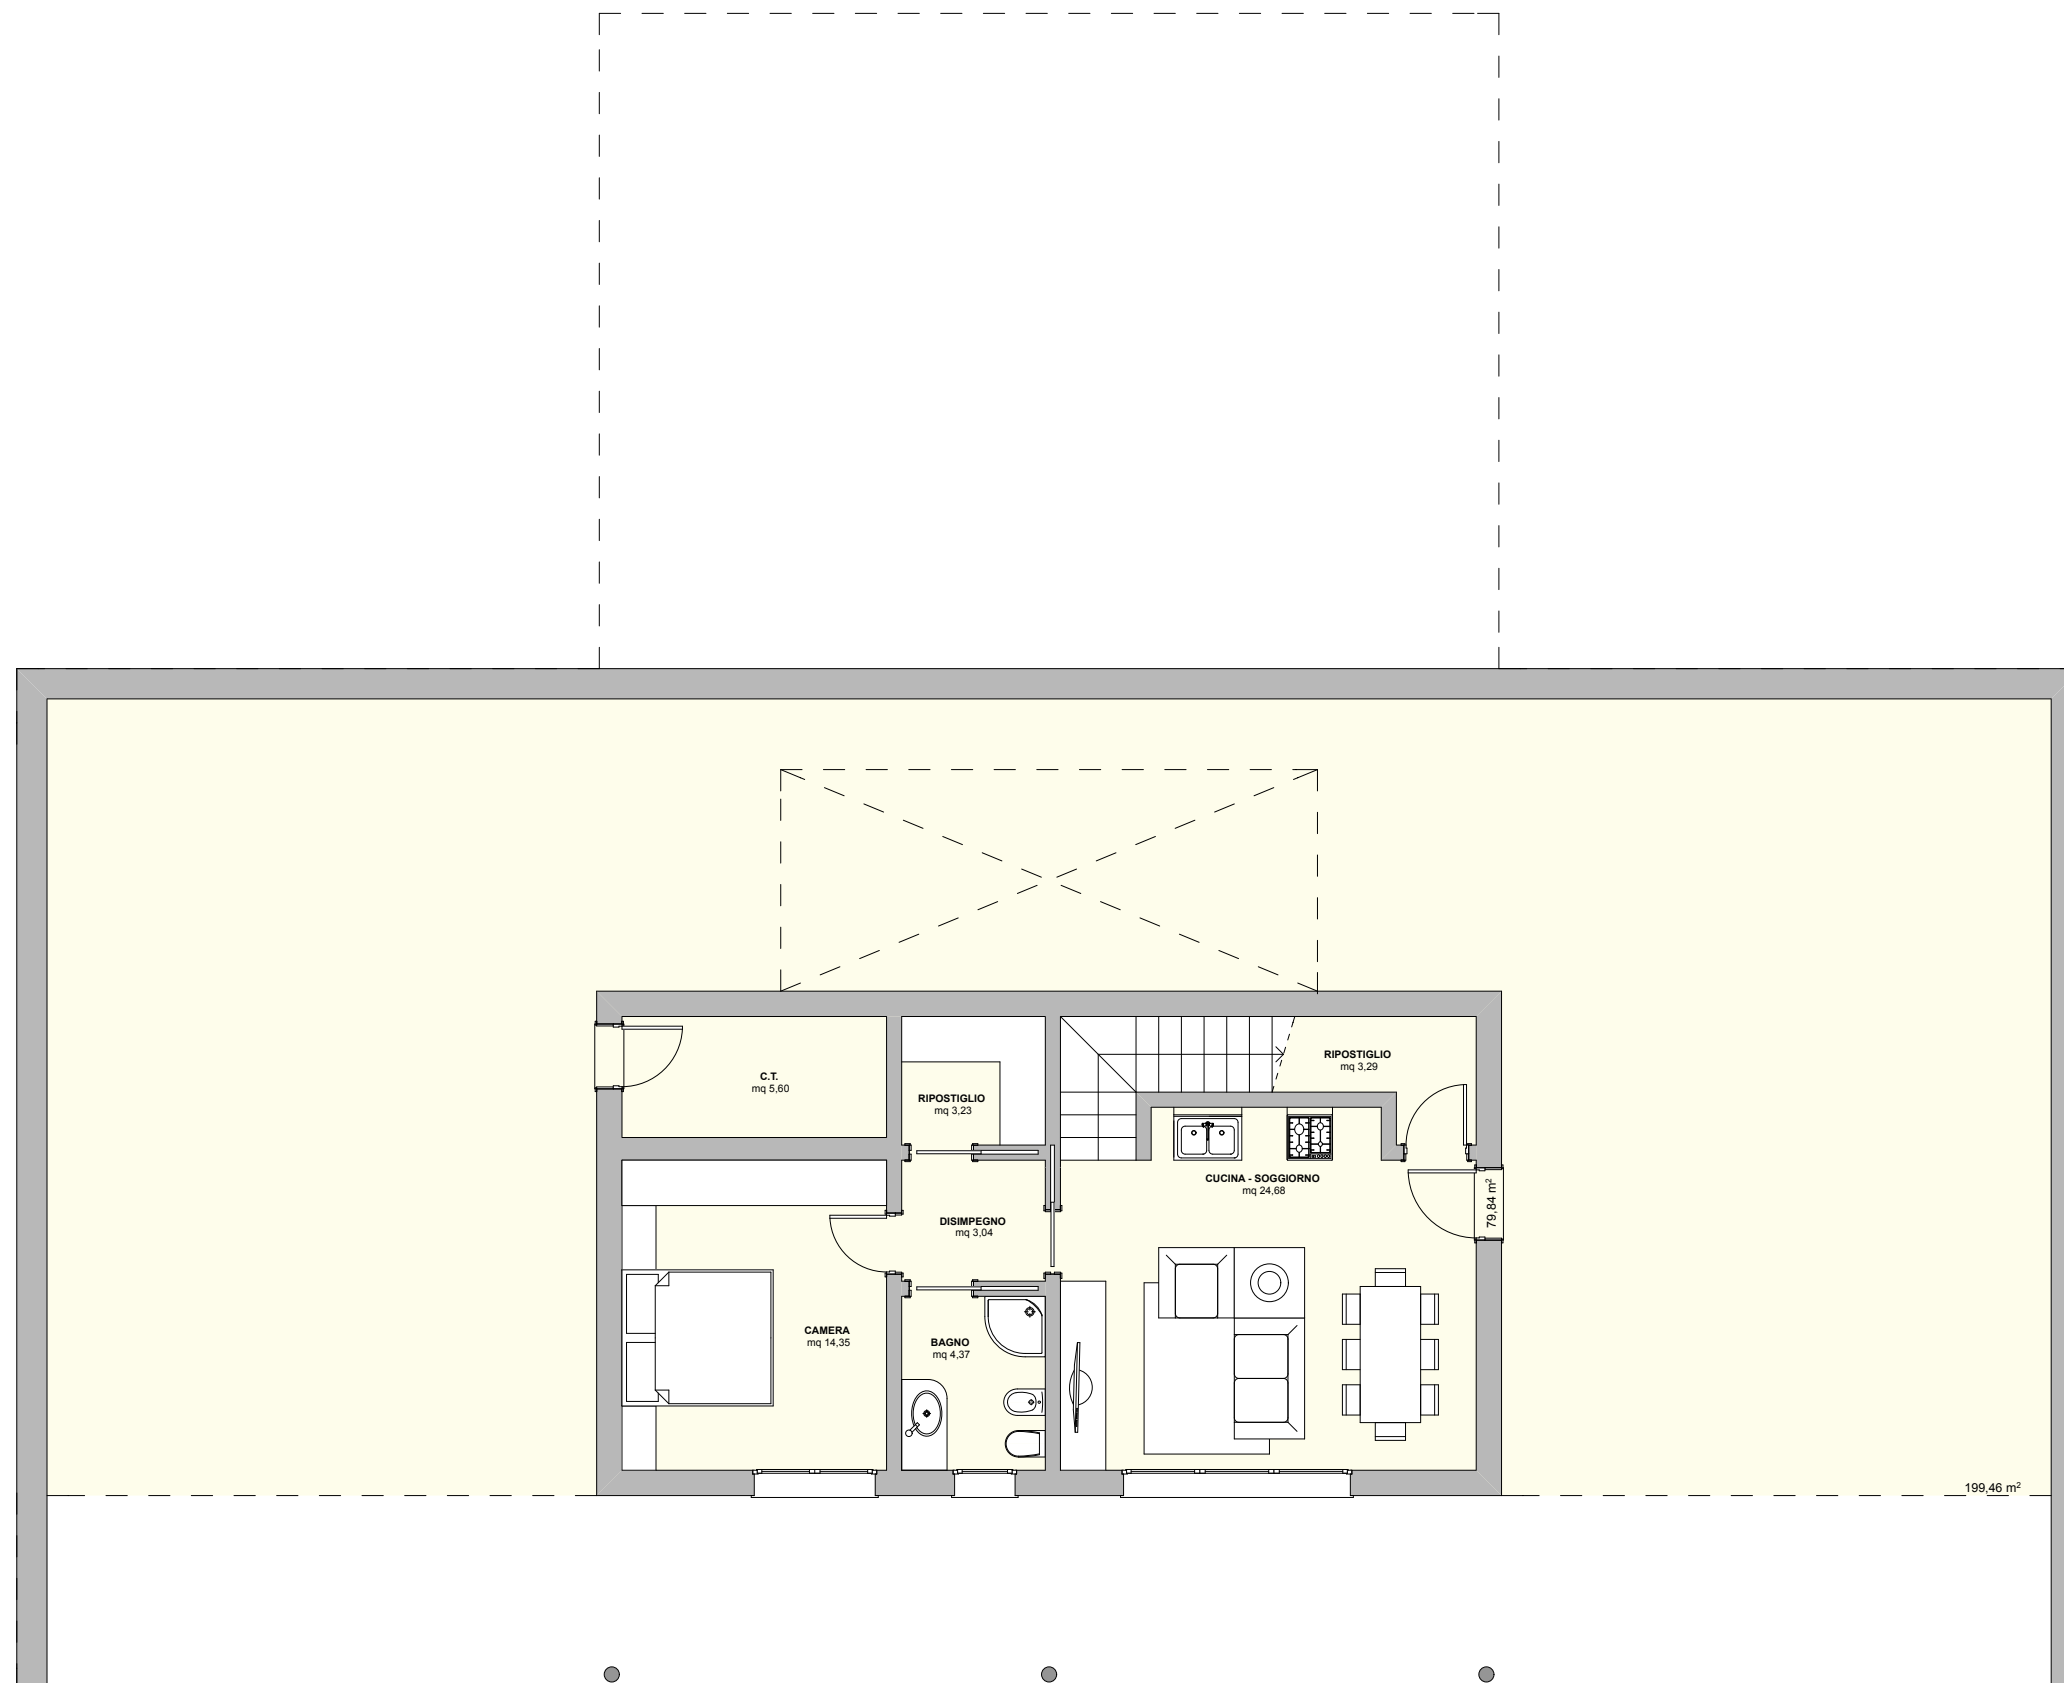

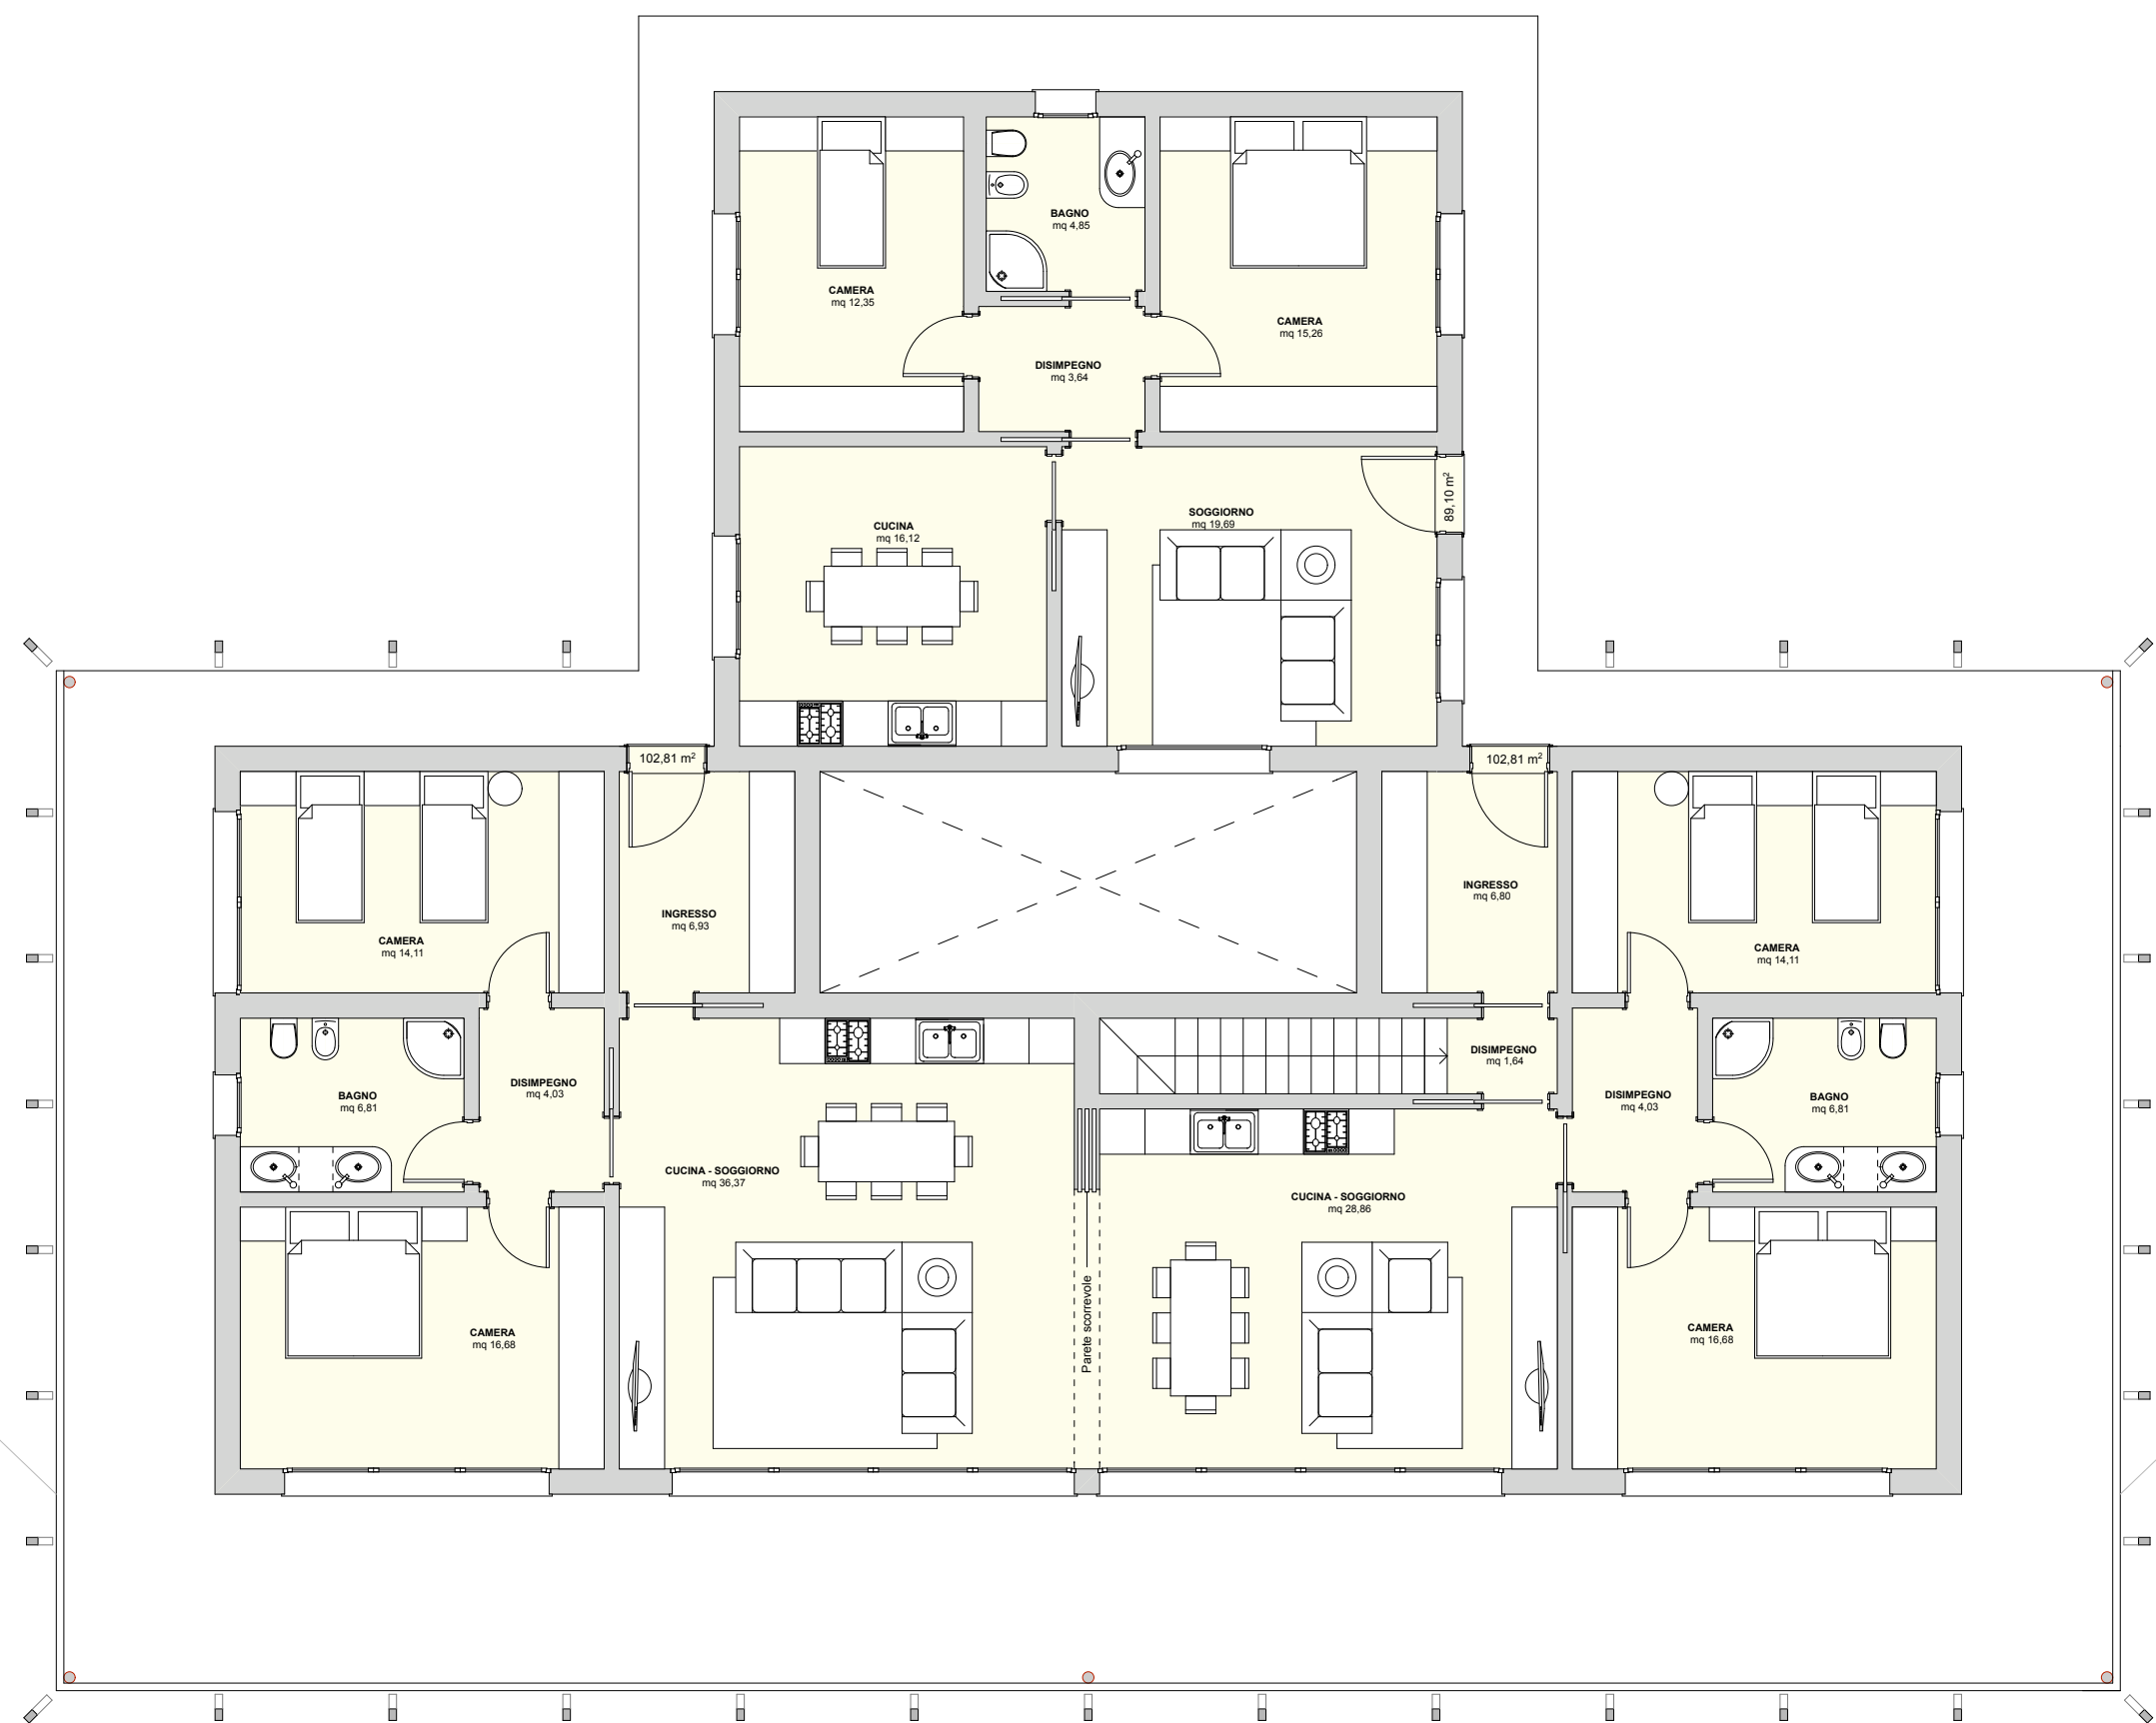


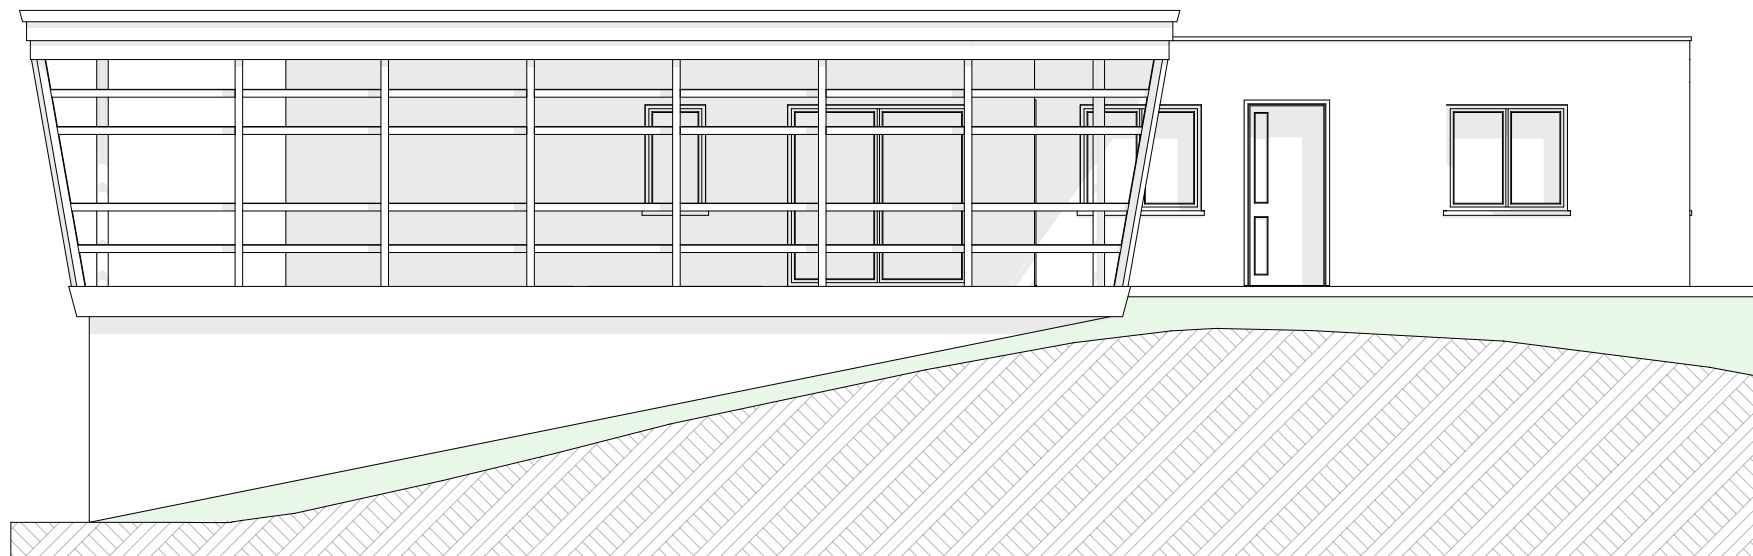

BERELLI FIORENZA - Prospetto Est - scala 1:100

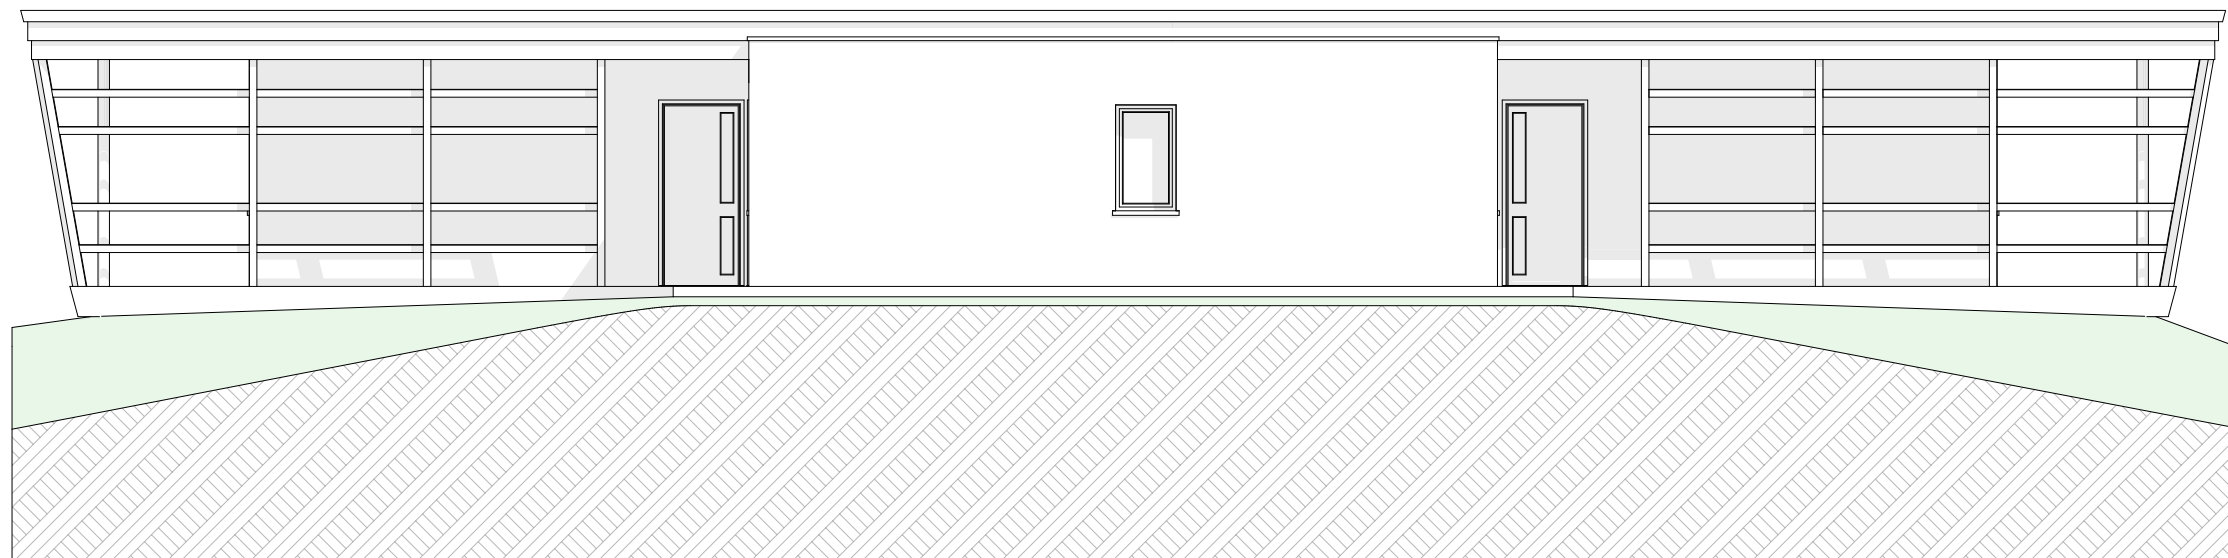

BERTELLI FIRENZA - Prospetto Nord - scala 1:100

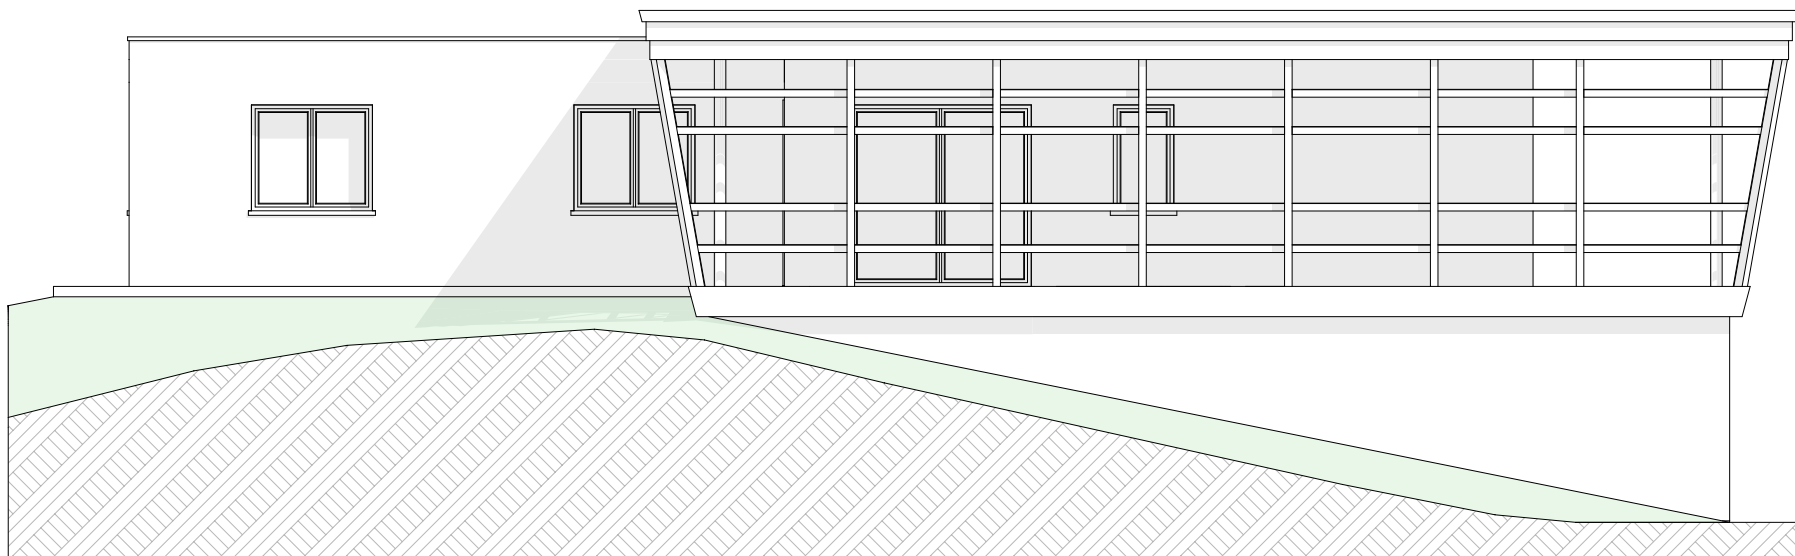

BERTELLI FIORENZA - Prospetto Ovest - scala 1:100



BERTELLI FIORENZA - Prospetto Sud - scala 1:100

