



1



2


## progetto d'arredo del soggiorno / pranzo / cucina

**N.B.**

per una visione specifica delle viste accedere al sito  
nella sezione 3.3 visioni fotorealistiche




3

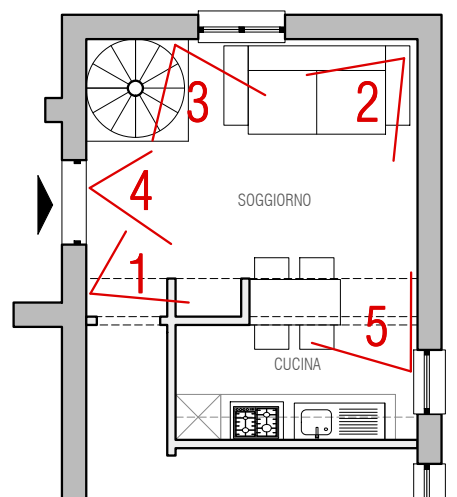


**ESTRATTO DEL PIANO TERRA**

soggiorno  
scala 1:100

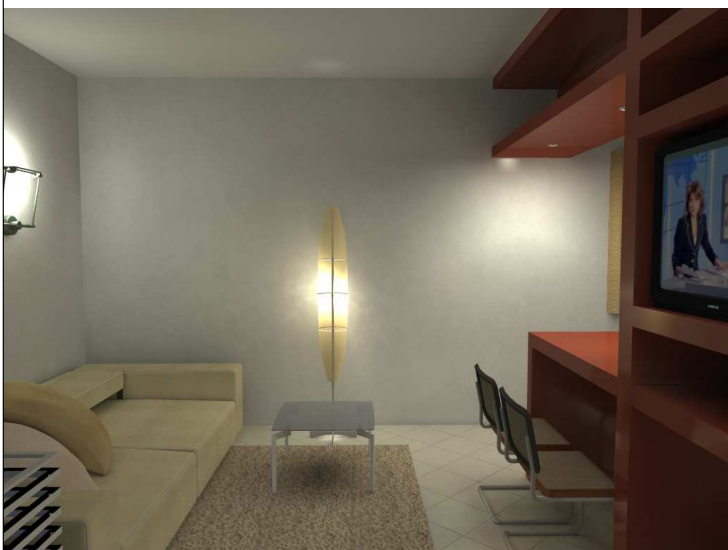

4 5

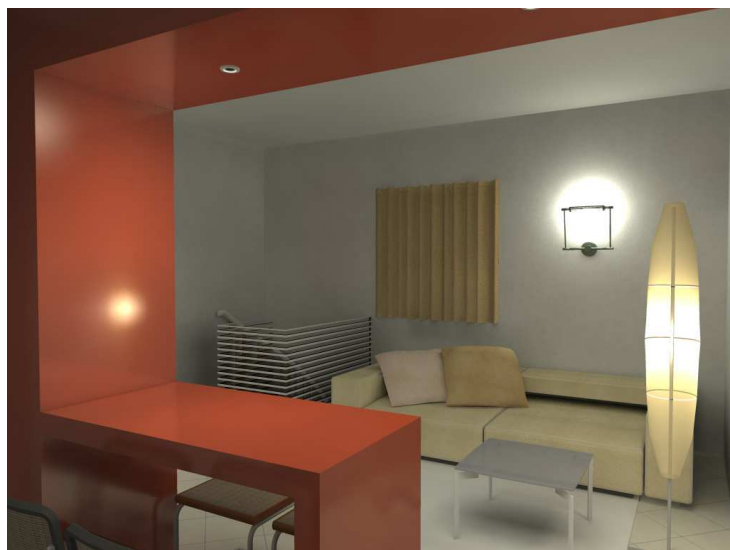

**architetti-on-line.com**

architetto assegnato  
ROBERTO CORSANO

piazza paolo diacono, 24  
33043 cividale del friuli (ud)

fax +39 0432 3061073  
c. +39 339 64 74 666

**committente**  
omesso legge sulla privacy

**indirizzo cantiere**  
via Cristoforo Colombo, Bolsena (VT)

**titolo**  
PROGETTO D'ARREDO: soggiorno / pranzo / cucina

**data**  
09.09.2010

**aggiornamenti**

**scala**

1:5000

**tavola n.°**

1



1



2

## progetto d'arredo della taverna al piano interrato

**N.B.**


per una visione specifica delle viste accedere al sito  
nella sezione **3.3 visioni fotorealistiche**



3



4

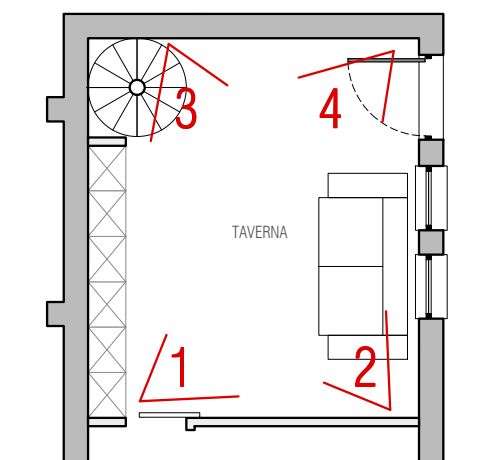

### ESTRATTO DEL PIANO INTERRATO

taverna

scala 1:100

### PER VISIONARE LE SCHEDE DEGLI ELEMENTI D'ARREDO PROPOSTE

accedi alla sezione **3.2 progetto d'arredo**

**architetti-on-line.com**

architetto assegnato  
ROBERTO CORSANO

piazza paolo diacono, 24  
33043 cividale del friuli (ud)

fax +39 0432 3061073  
c. +39 339 64 74 666

**committente**  
omesso legge sulla privacy

**indirizzo cantiere**  
via Cristoforo Colombo, Bolsena (VT)

**titolo**  
PROGETTO D'ARREDO: taverna al piano interrato

**data**  
09.09.2010

**aggiornamenti**

**scala**

1:5000

**tavola n.°**

2